
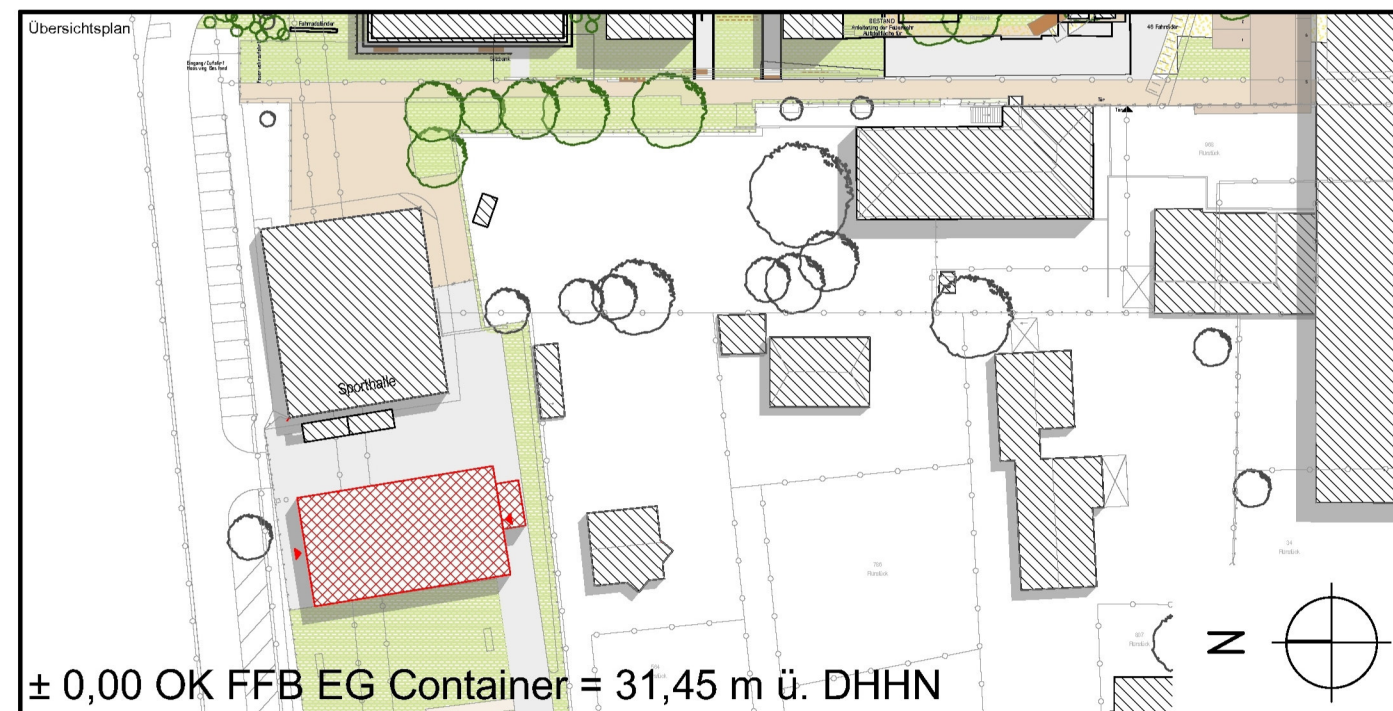
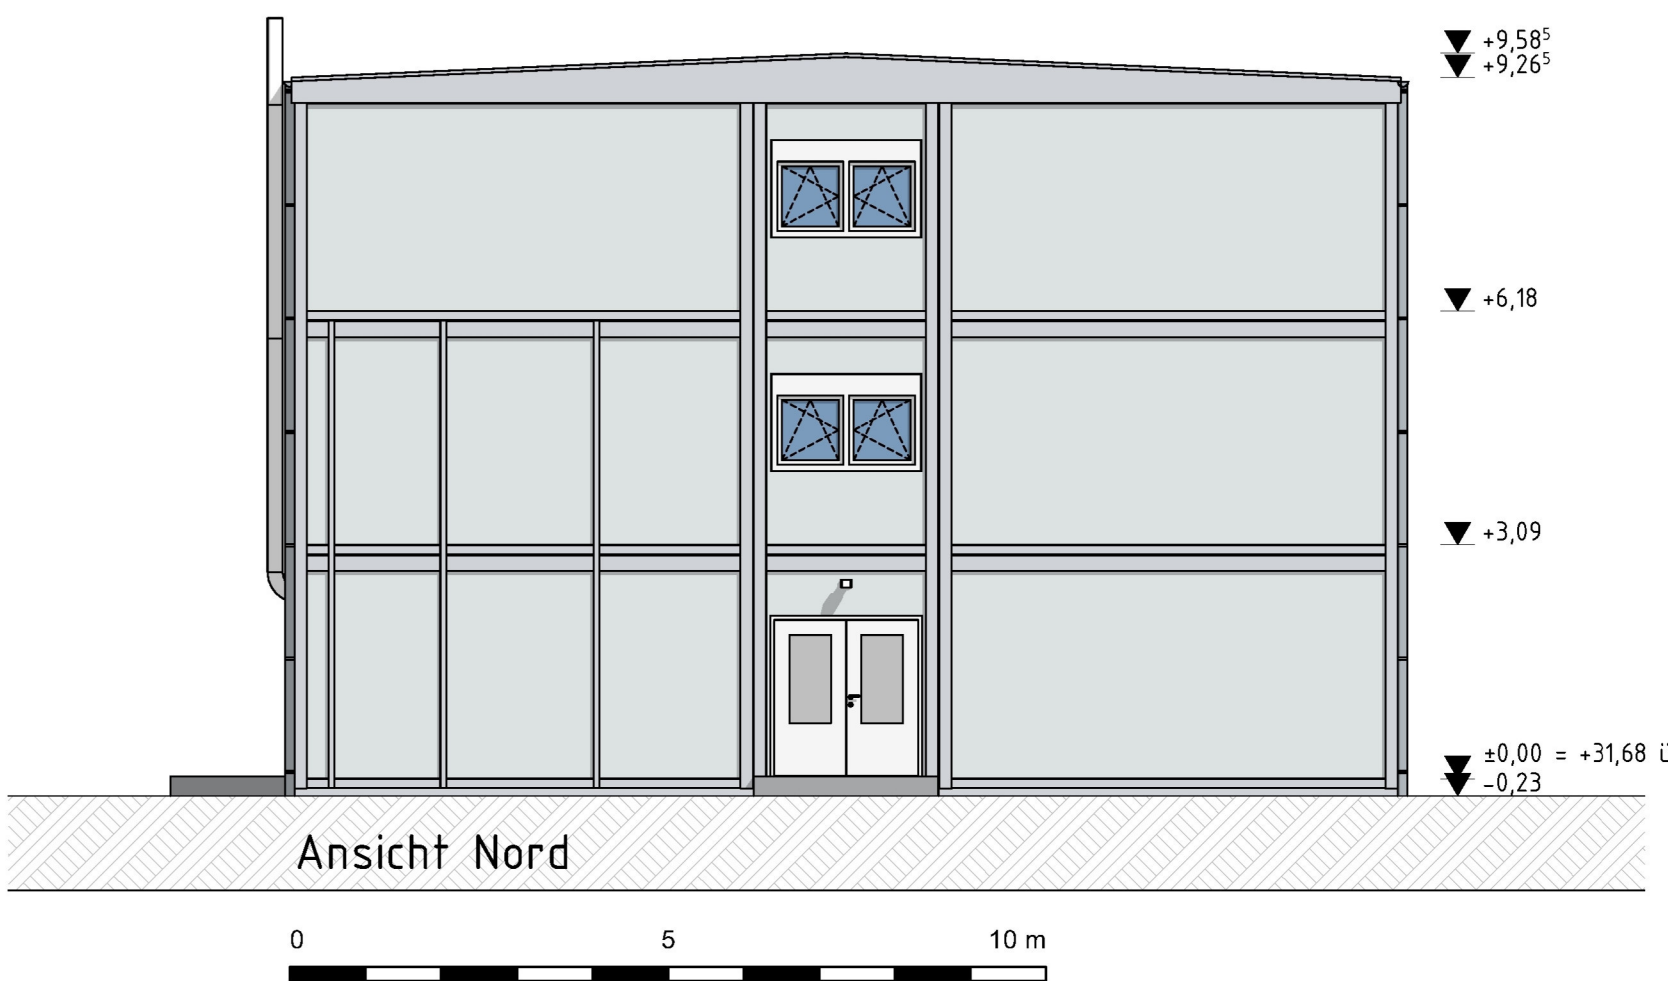
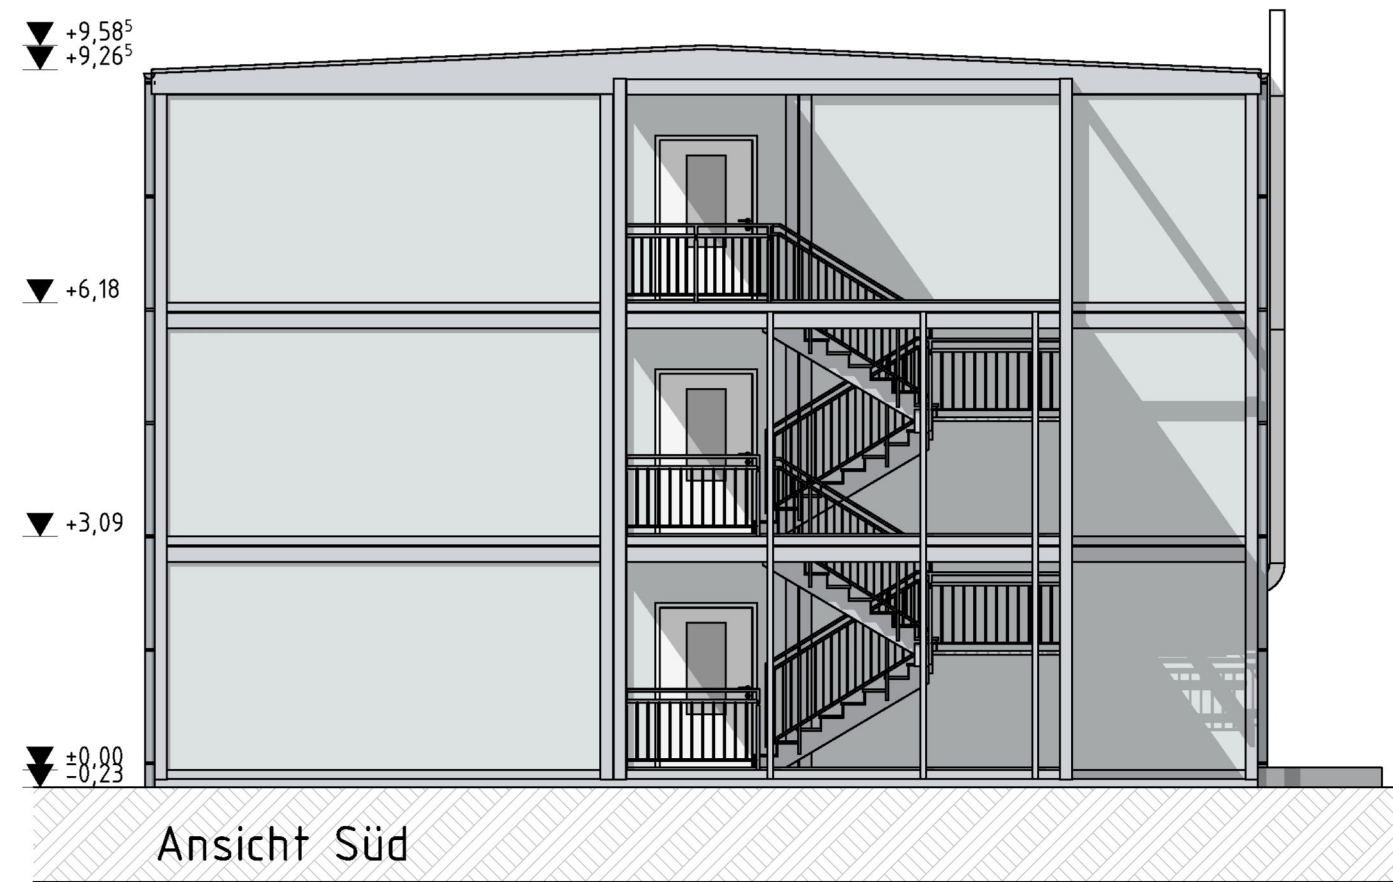
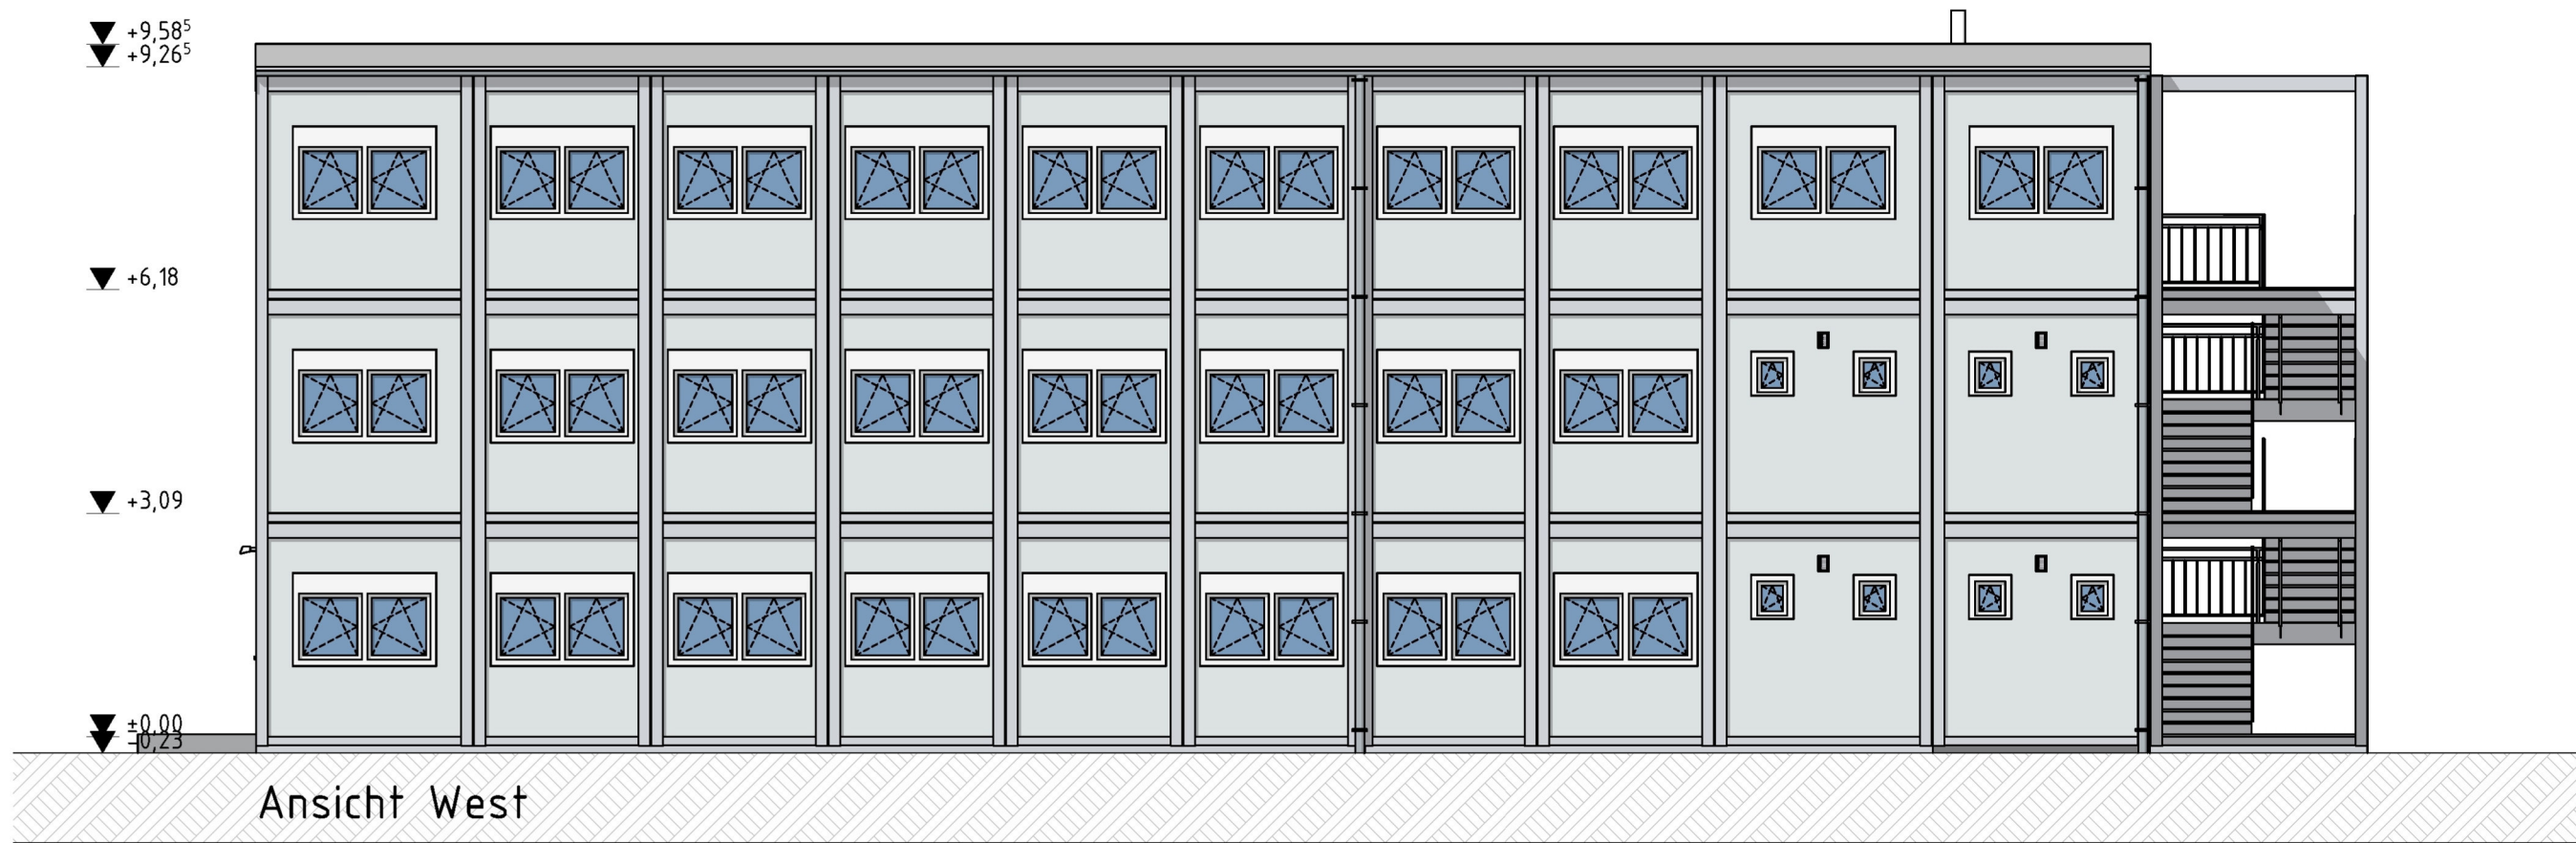
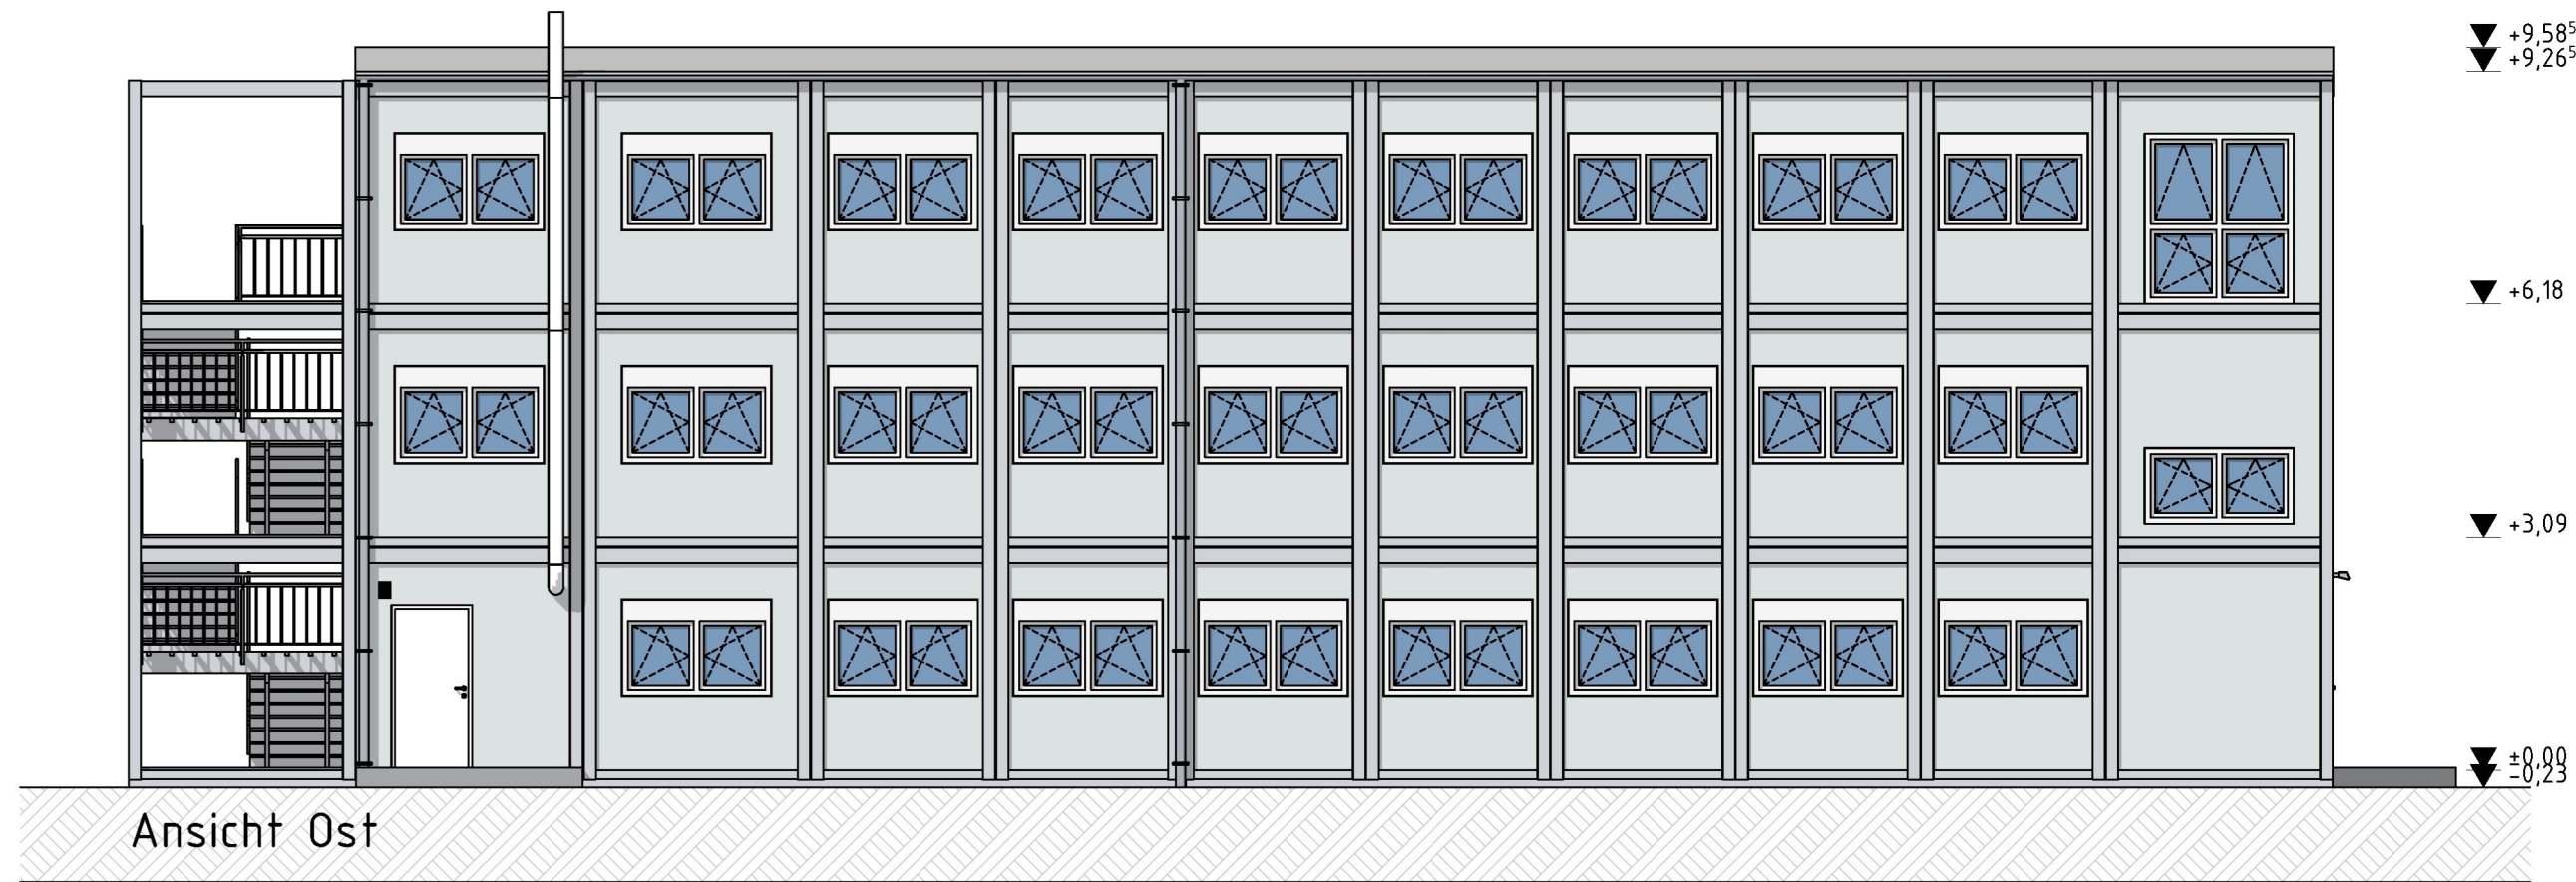
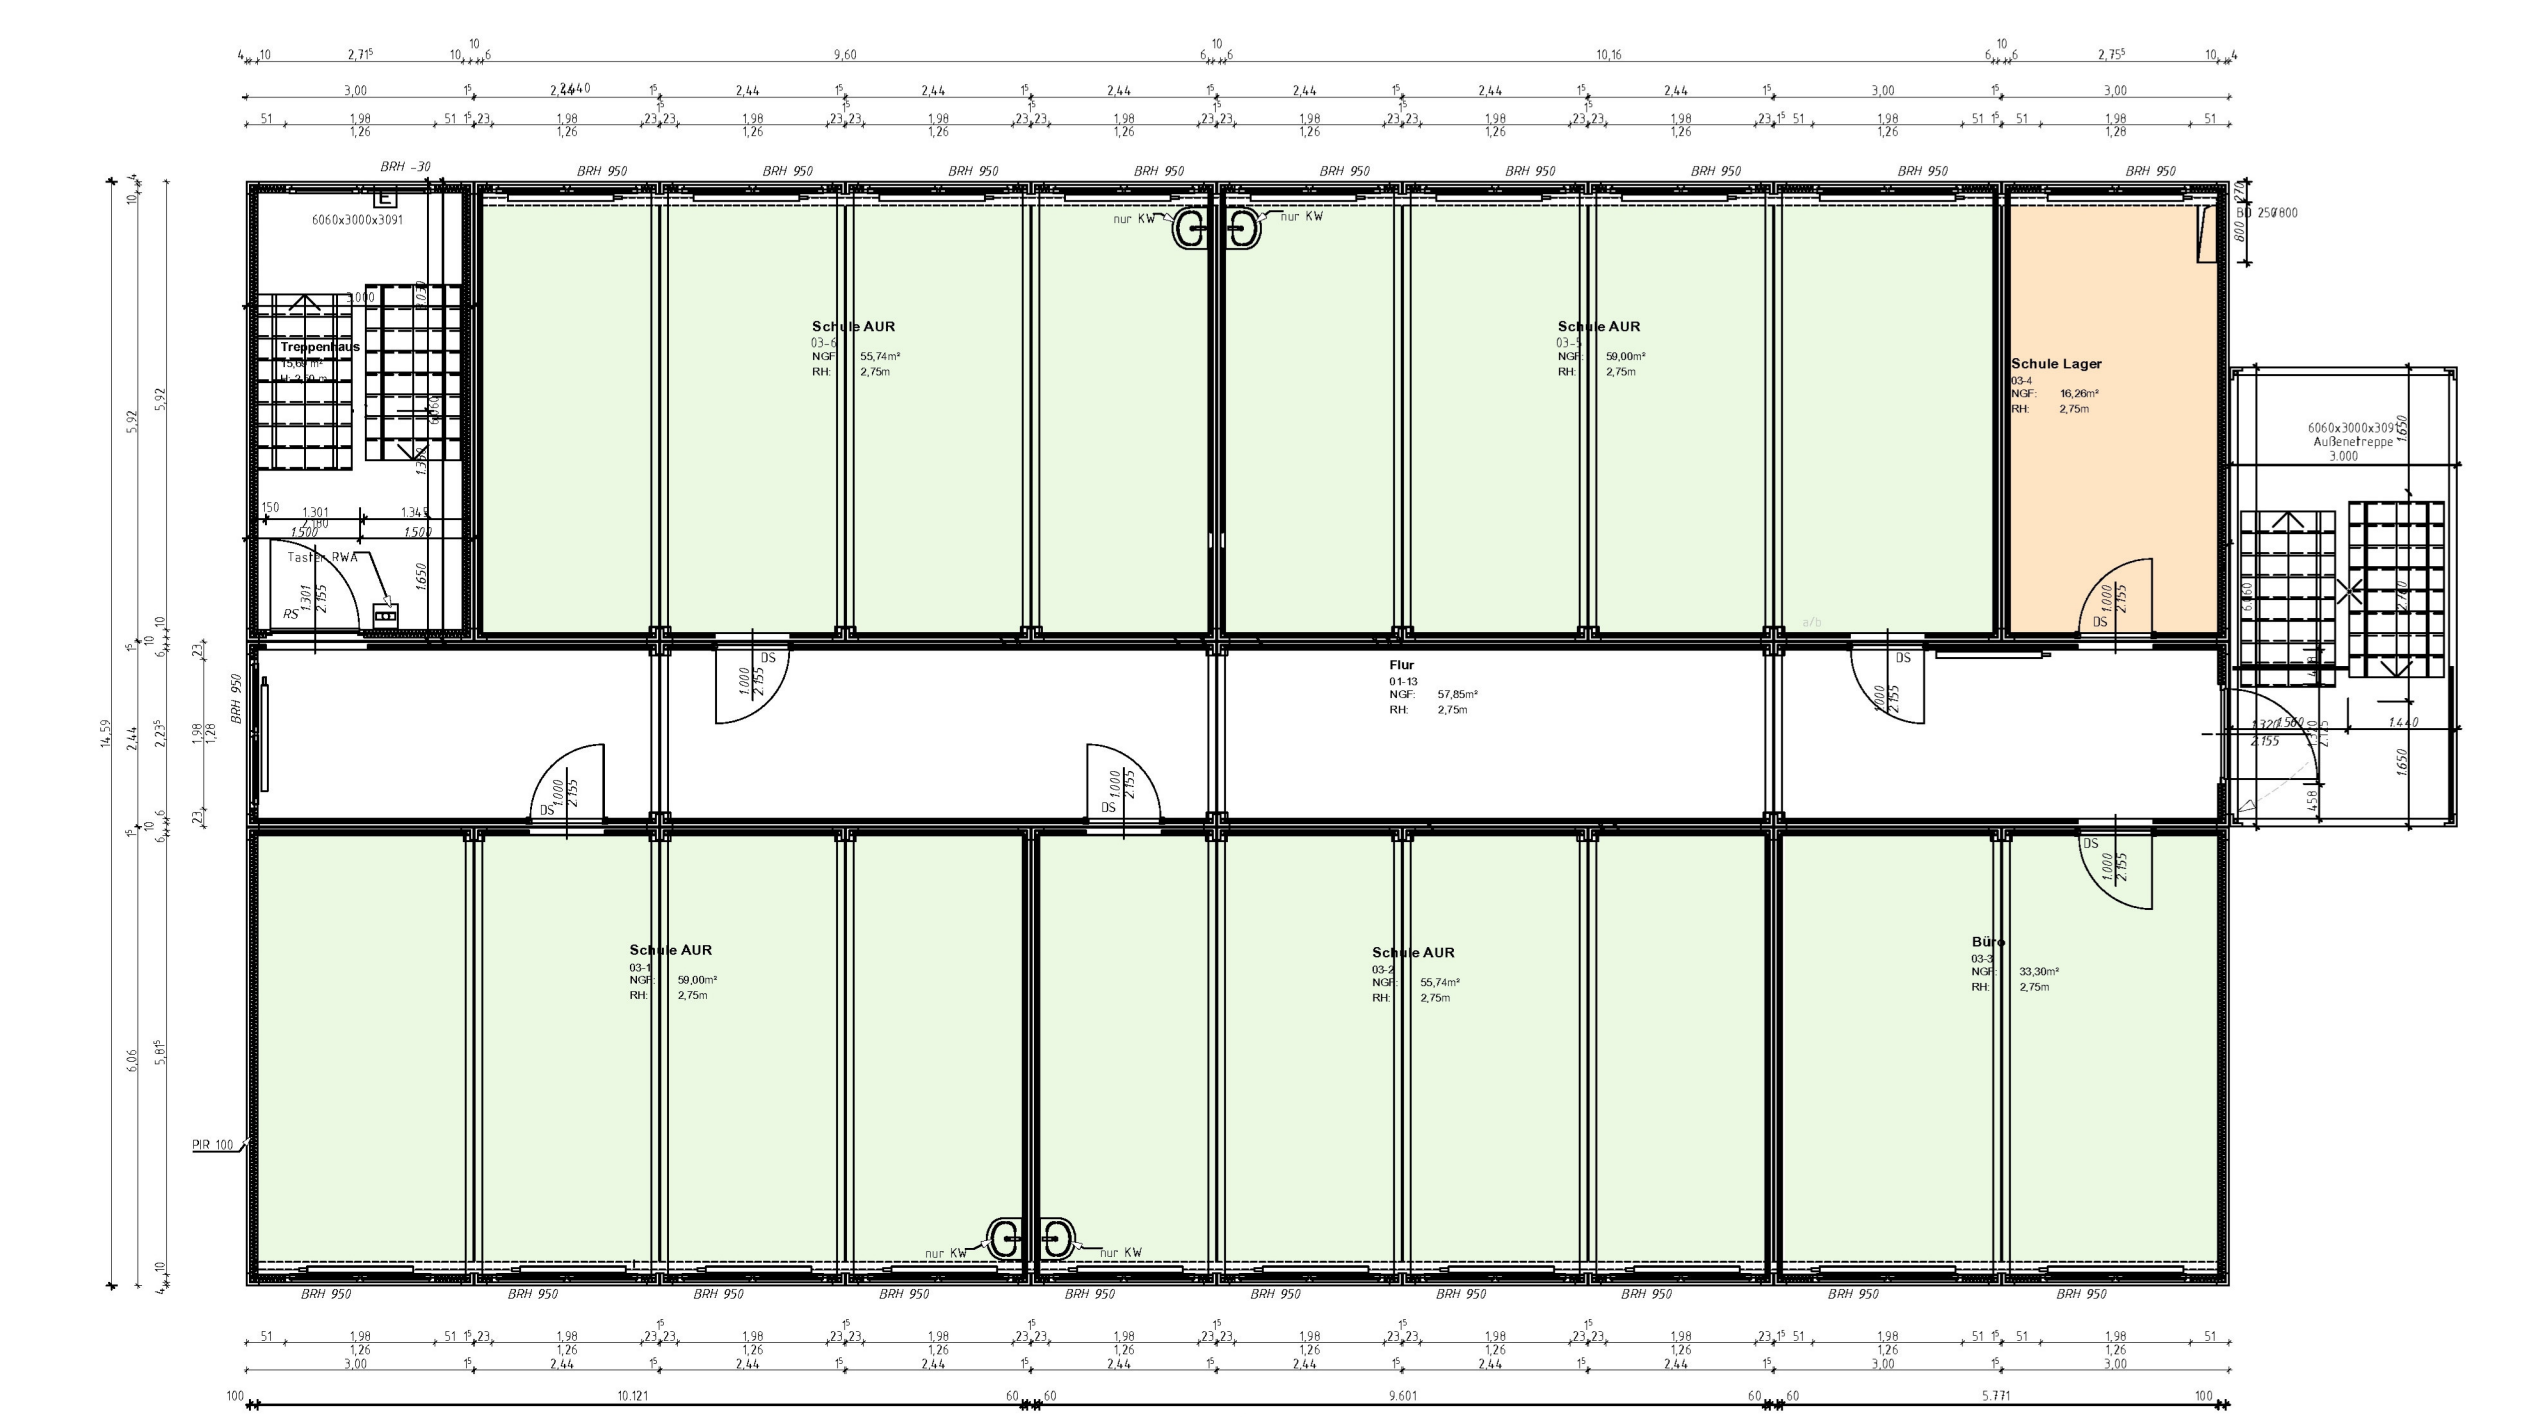
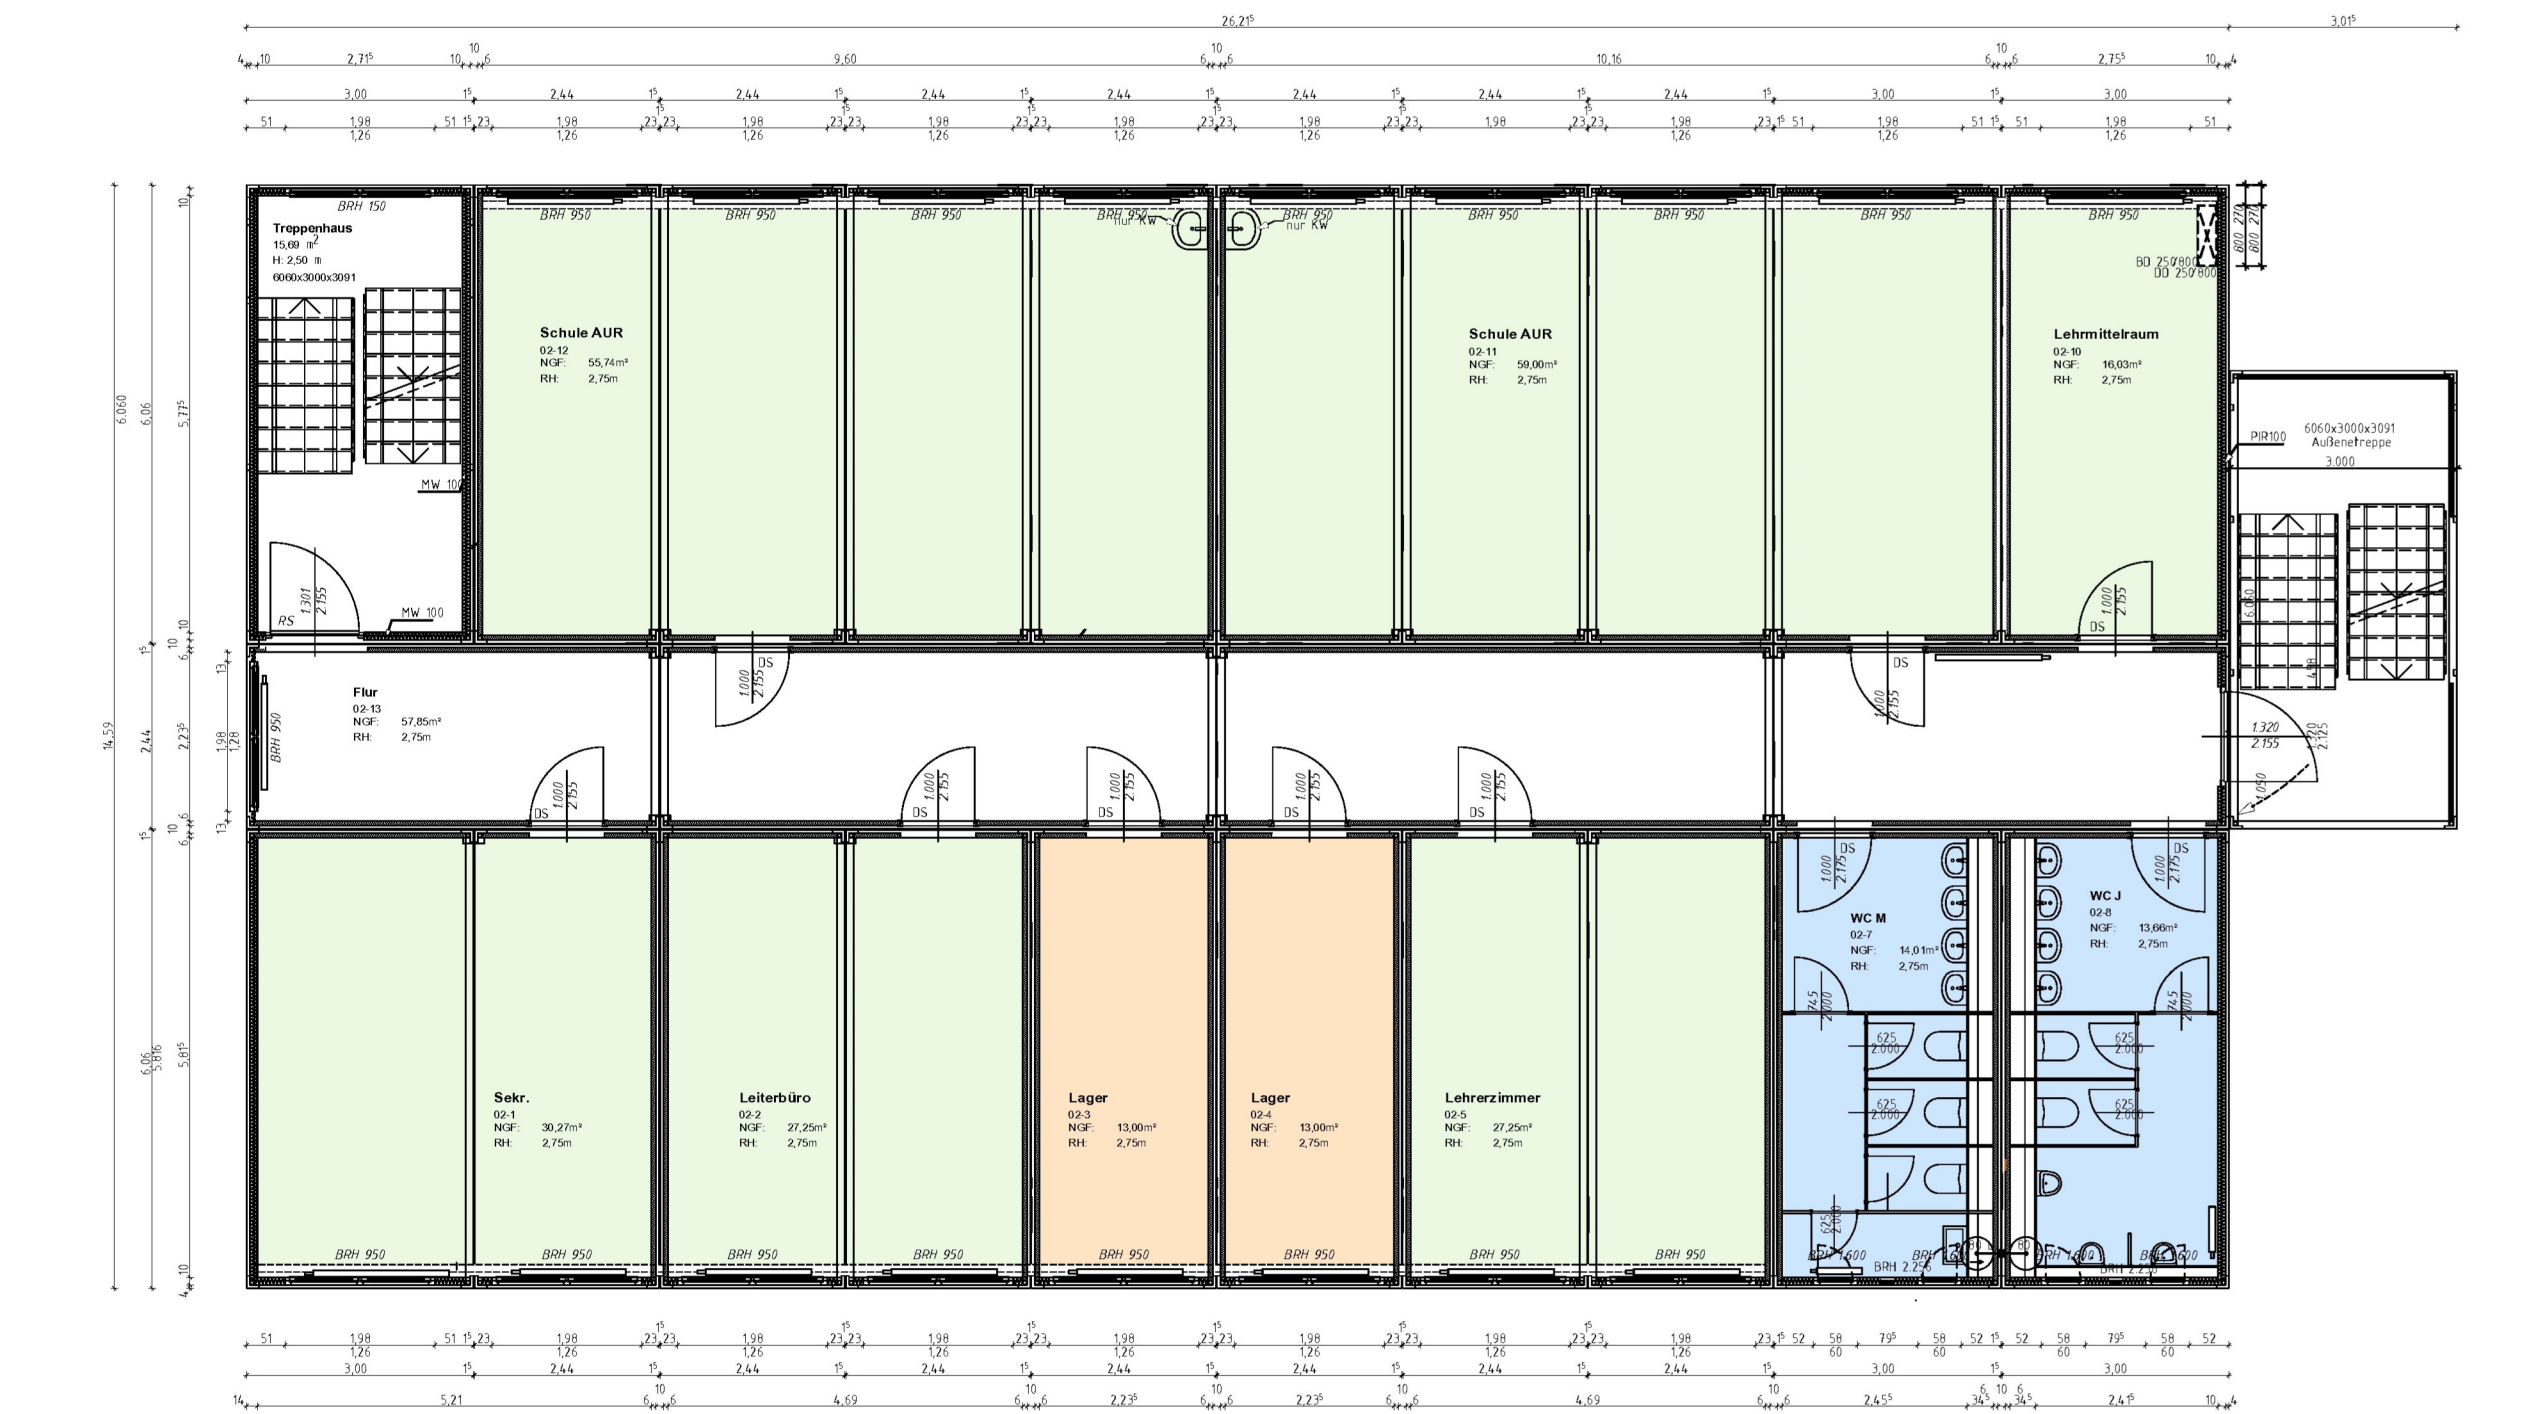


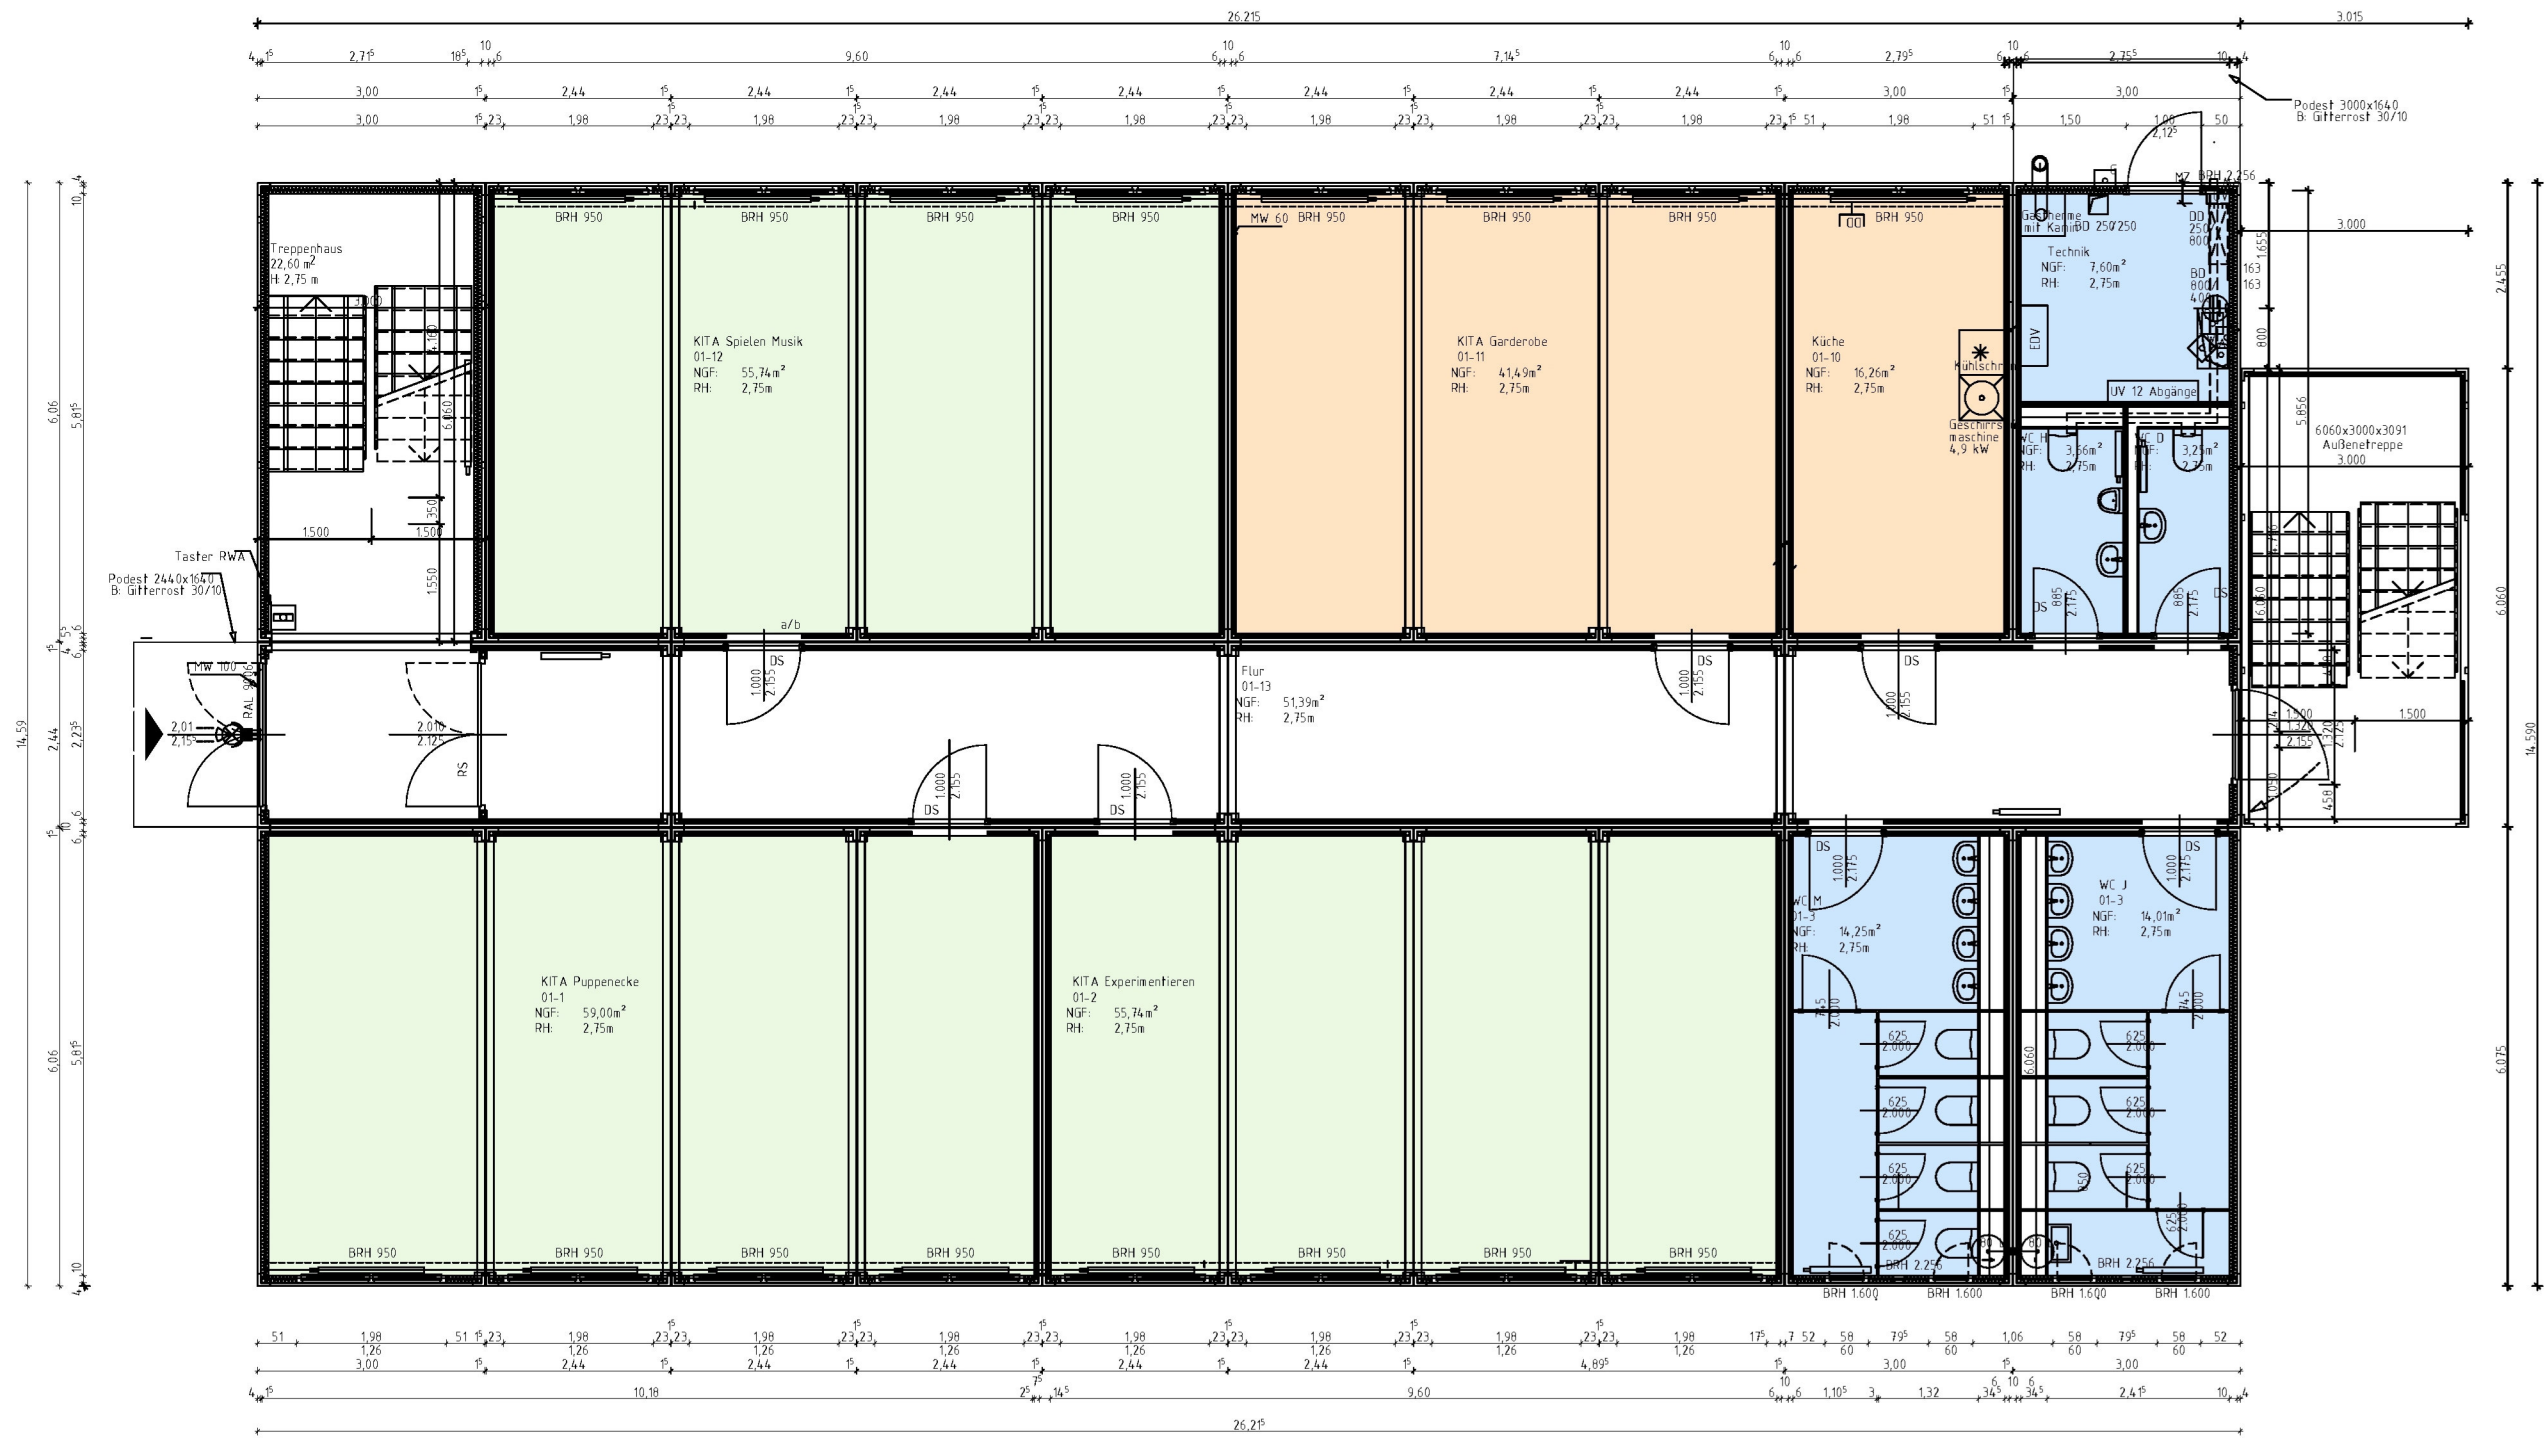

Alle Maßangaben auf den Plänen sind vor Beginn der jeweiligen Arbeiten am Bau zu überprüfen. Bei Nichtübereinstimmung mit den tatsächlichen Gegebenheiten ist die Bauleitung unverzüglich zu informieren. Dies gilt auch bei Widersprüchen in den Planungsunterlagen und/oder erkennbaren Planungsfehlern. Planungsänderungen bleiben vorbehalten. Für den Einbau von Bauteilen gelten, neben den allgemein anerkannten Regeln der Technik, die Einbau- und Montagevorschriften des Herstellers. Diese Planungsunterlagen gelten nur in Verbindung mit den Ausführungszeichnungen der Fachplaner.

A	10.01.2020	Anpassung Höhenlage gem. Vermessungsplan			
Index	Datum	Änderung	Bearbeiter		
Freigegebte Fachplaner		Freigegebte Entwurfsverfasser		Freigegebte Bauherr	
Datum	Unterschrift	Datum	Unterschrift	Datum	Unterschrift
				Registrier-Nr. AG	
Zur Ausführung dürfen nur vollständig freigegebene Pläne verwendet werden!					
Bauherr (AG)		Gemeinde Schwielowsee Fachbereich: Bauen, Ordnung / Sicherheit Potsdamer Platz 9 14548 Schwielowsee / OT Ferch			Auftrag-Nr. AG
					Auftrag-Nr. Entwurfsverfasser P 170101
Vorhaben		Verlängerung Dreigeschossige Containeranlage Haupteistraße 33 14548 Schwielowsee / OT Gellow			Auftrag-Nr. Fachplaner
					Ersteller
Planbezeichnung		Genehmigungsplanung Grundrisse, Ansichten			Bearbeiter
					Projektleiter
Planung		Fachplaner Elektrotechnik			HDA-Leistungsbild-phase
					Erstelldatum 25.10.2019
					Maßstab 1:100
					Blattgröße 841x594
					Einheiten m/cm
Plan-Nr.					Index