
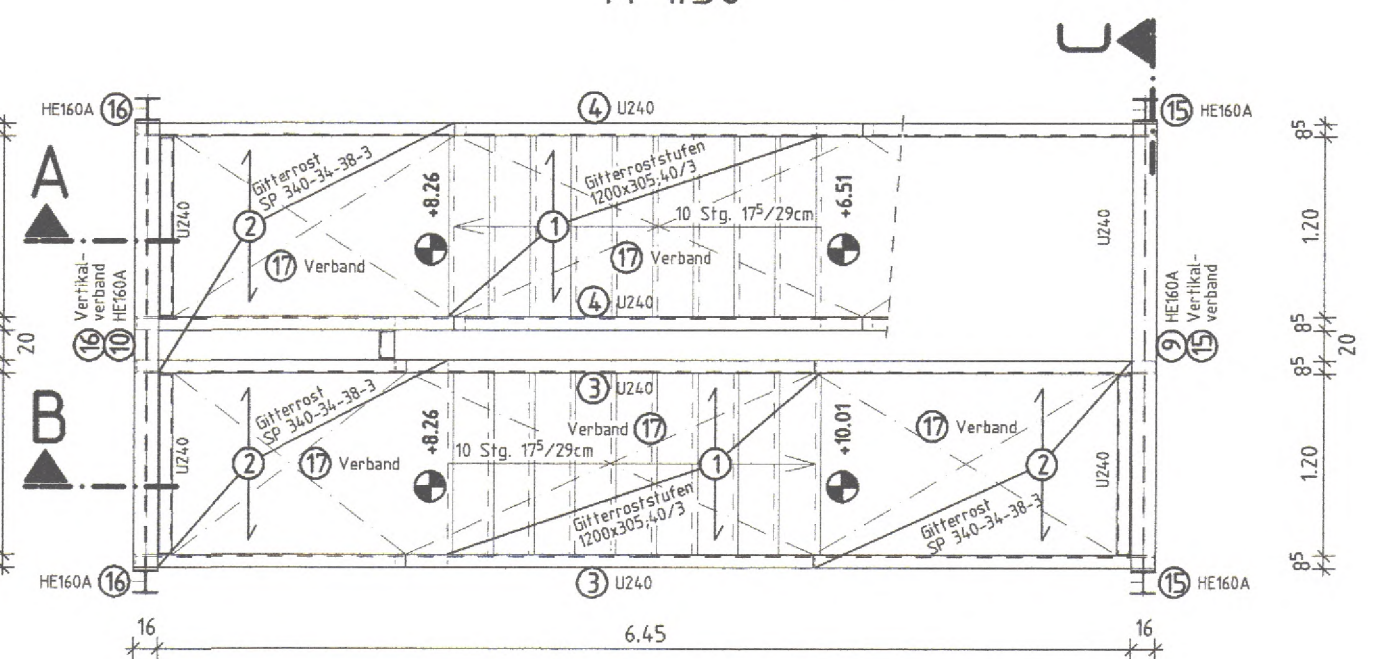
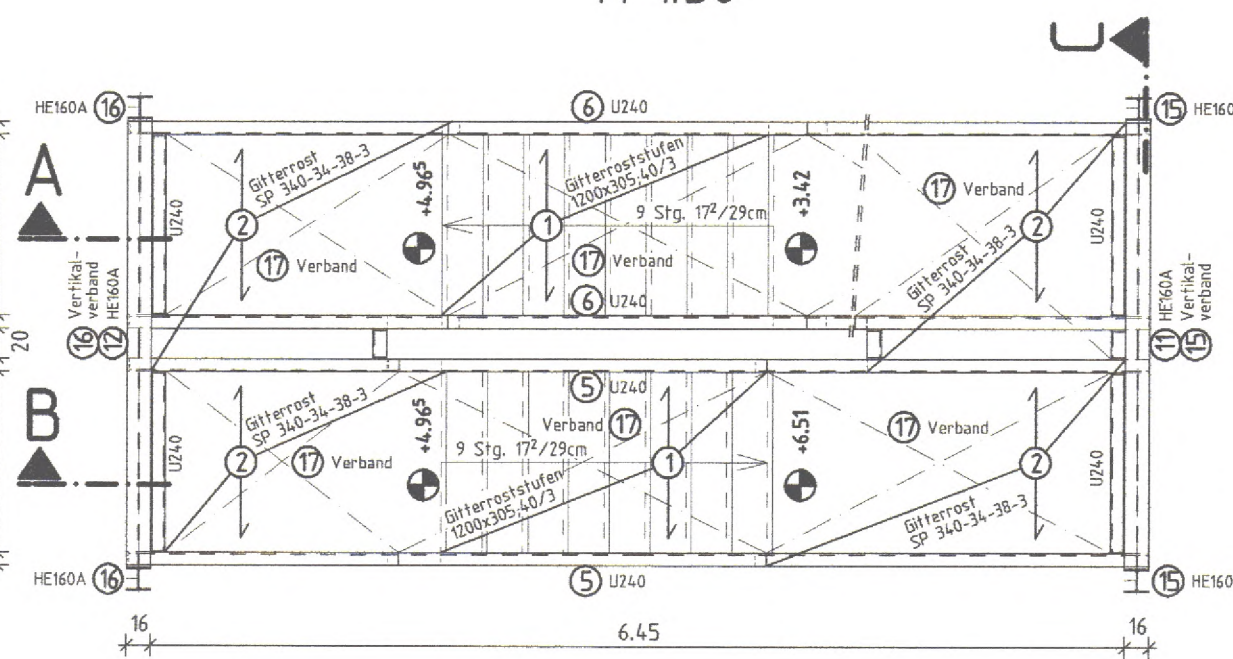


Fluchttreppe Verwaltungsgebäude

Grundriss EG
M 1:50

Grundriss 1.OG
M 1:50




Grundriss 2.OG
M 1:50

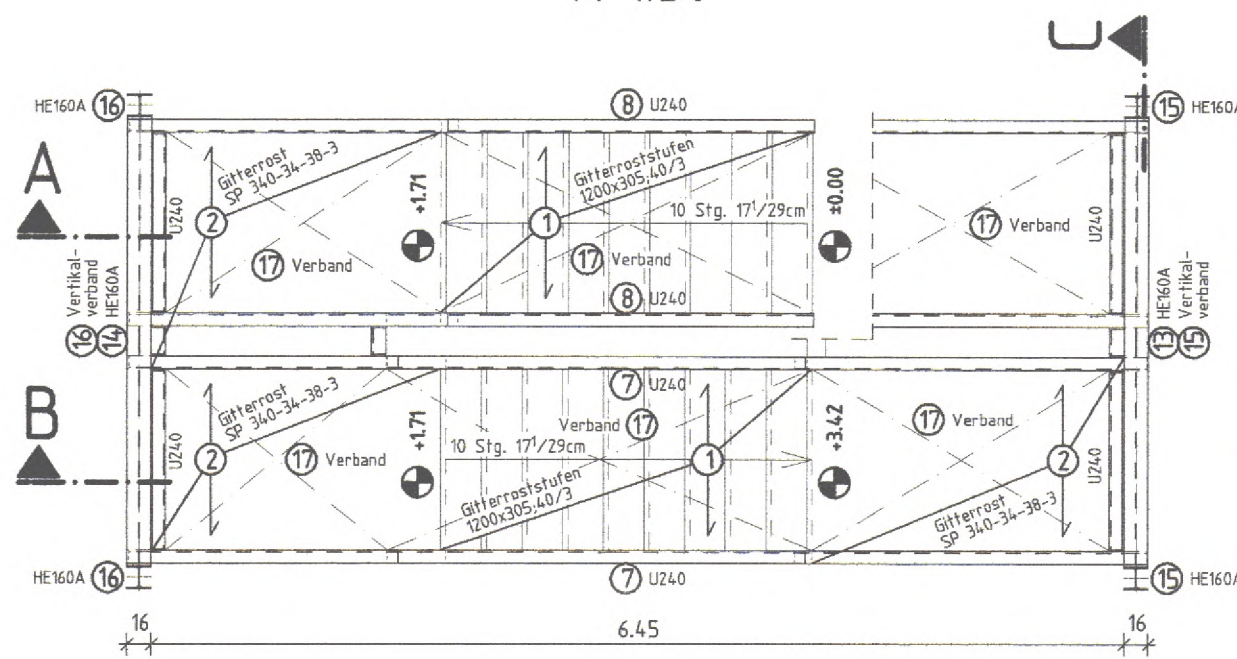

Schnitt A
M 1:50

Schnitt B
M 1:50

Schnitt C
M 1:50

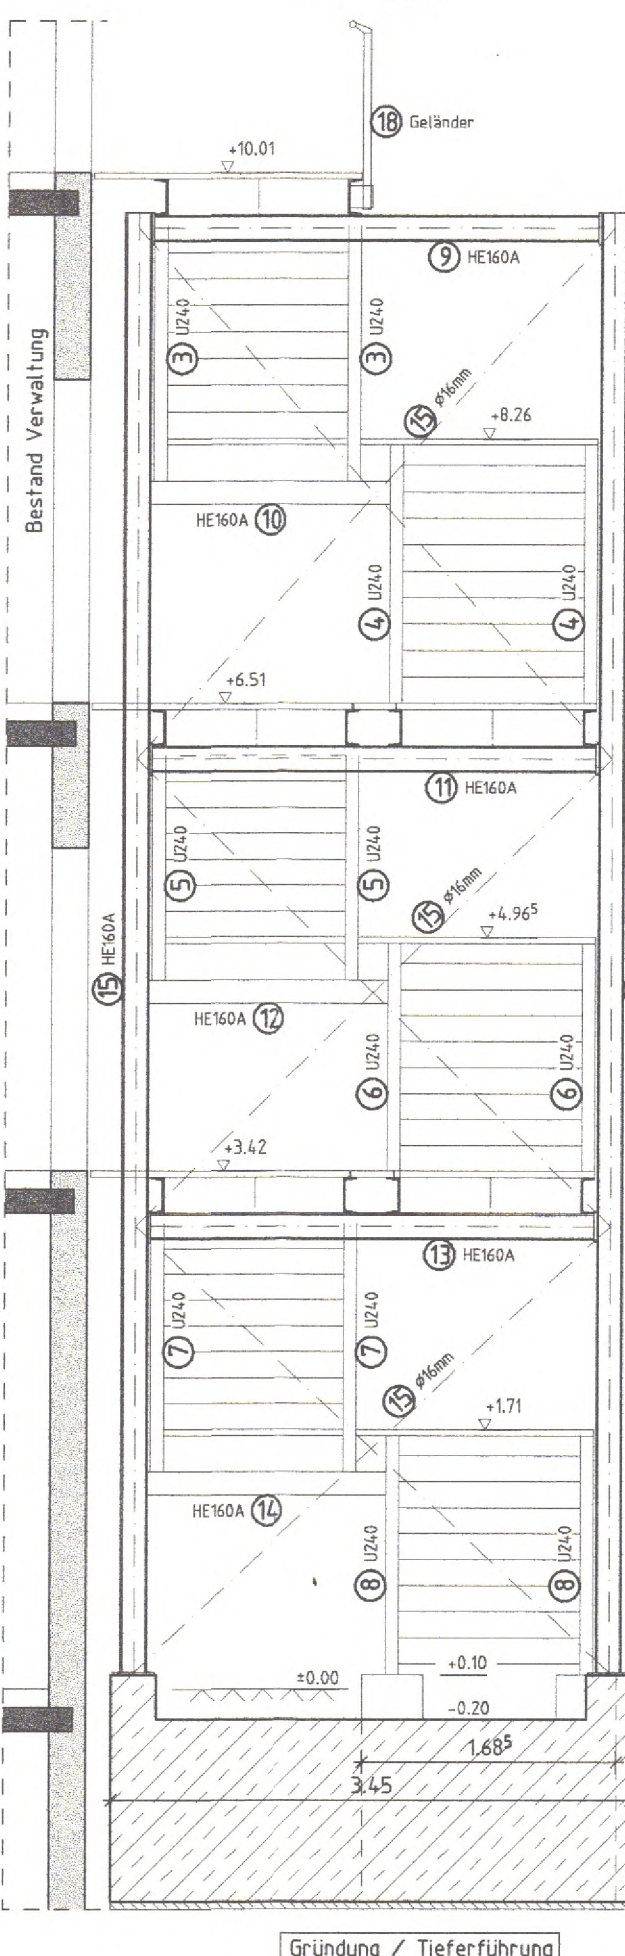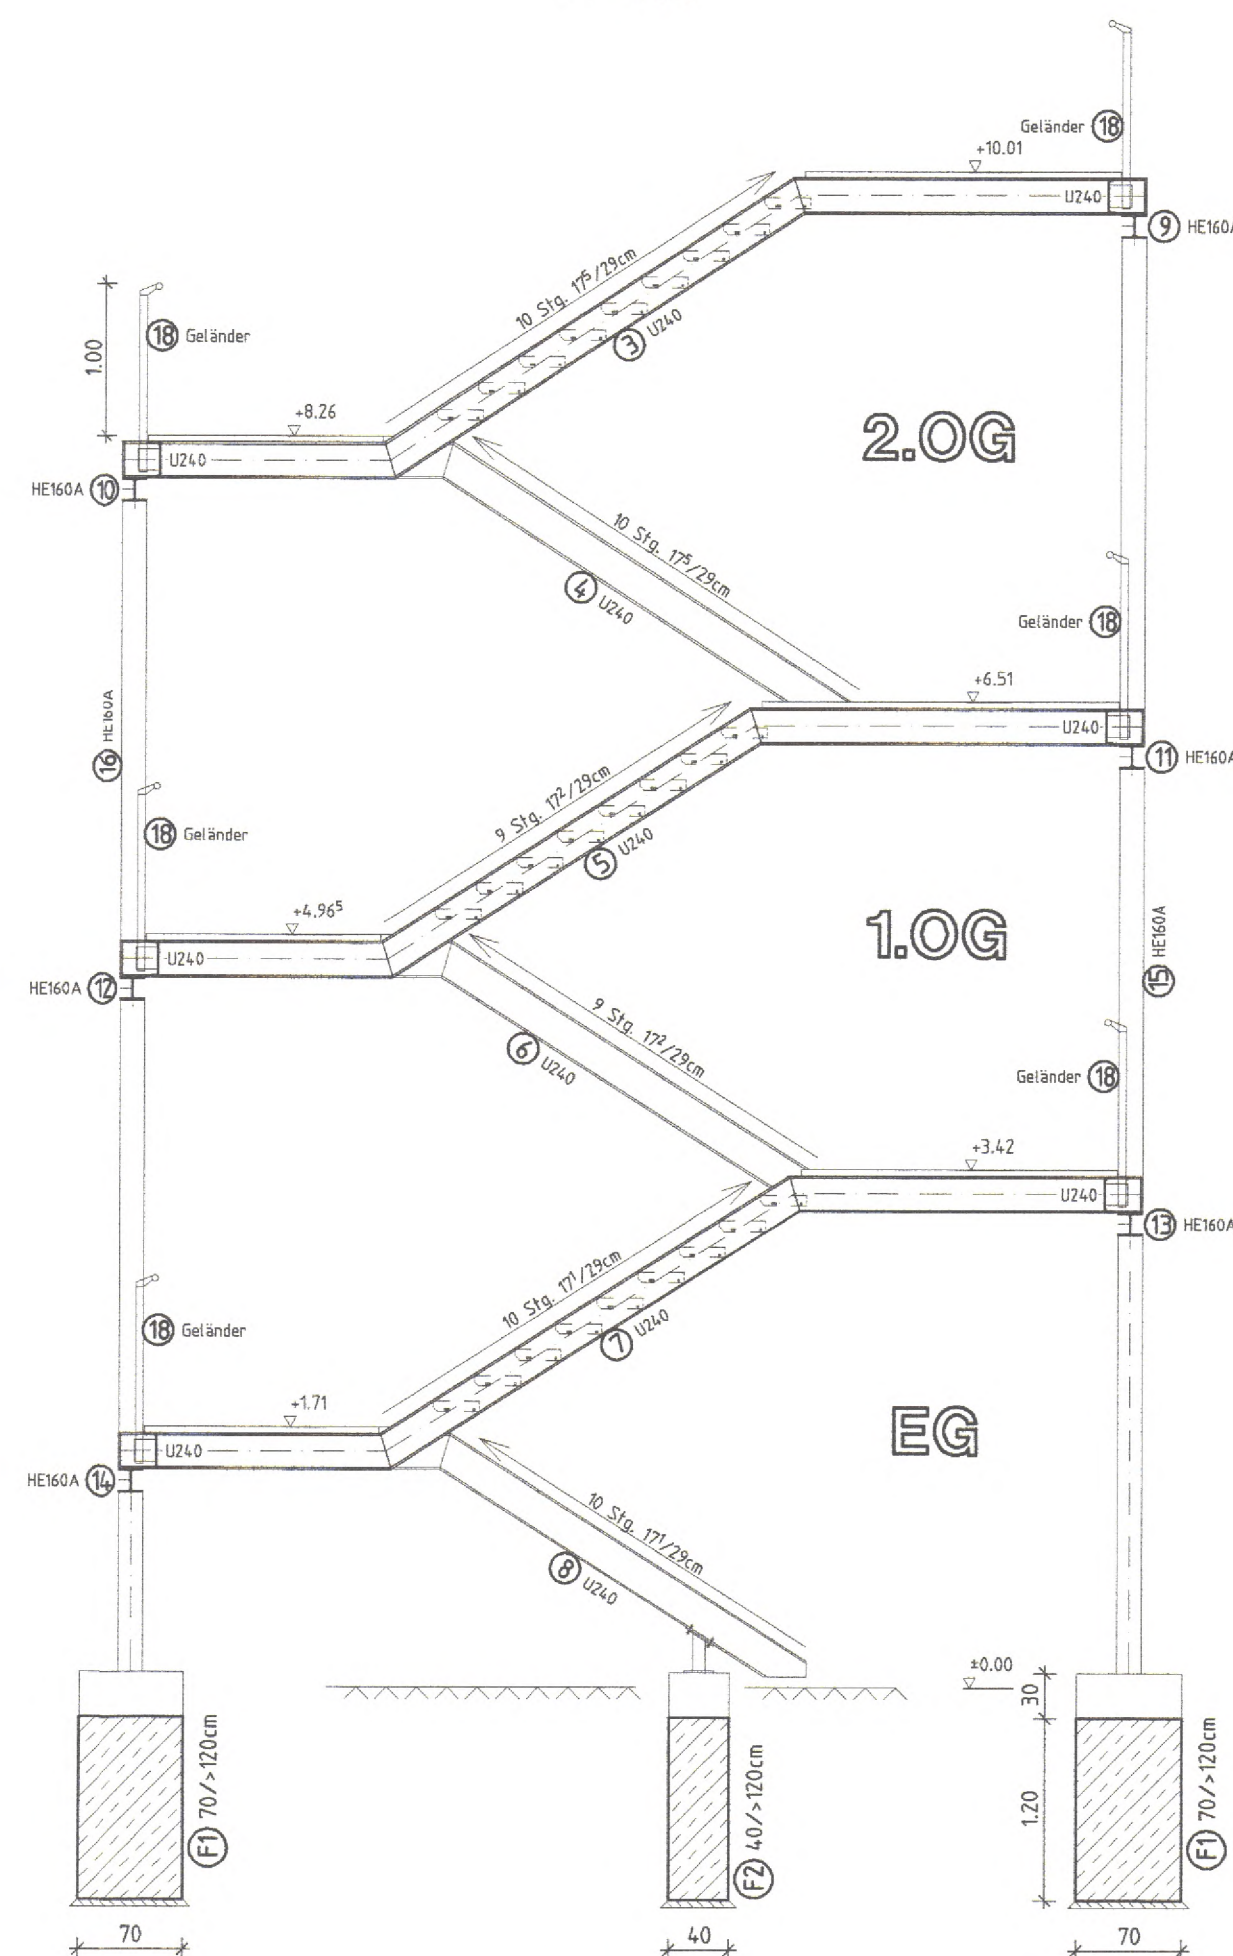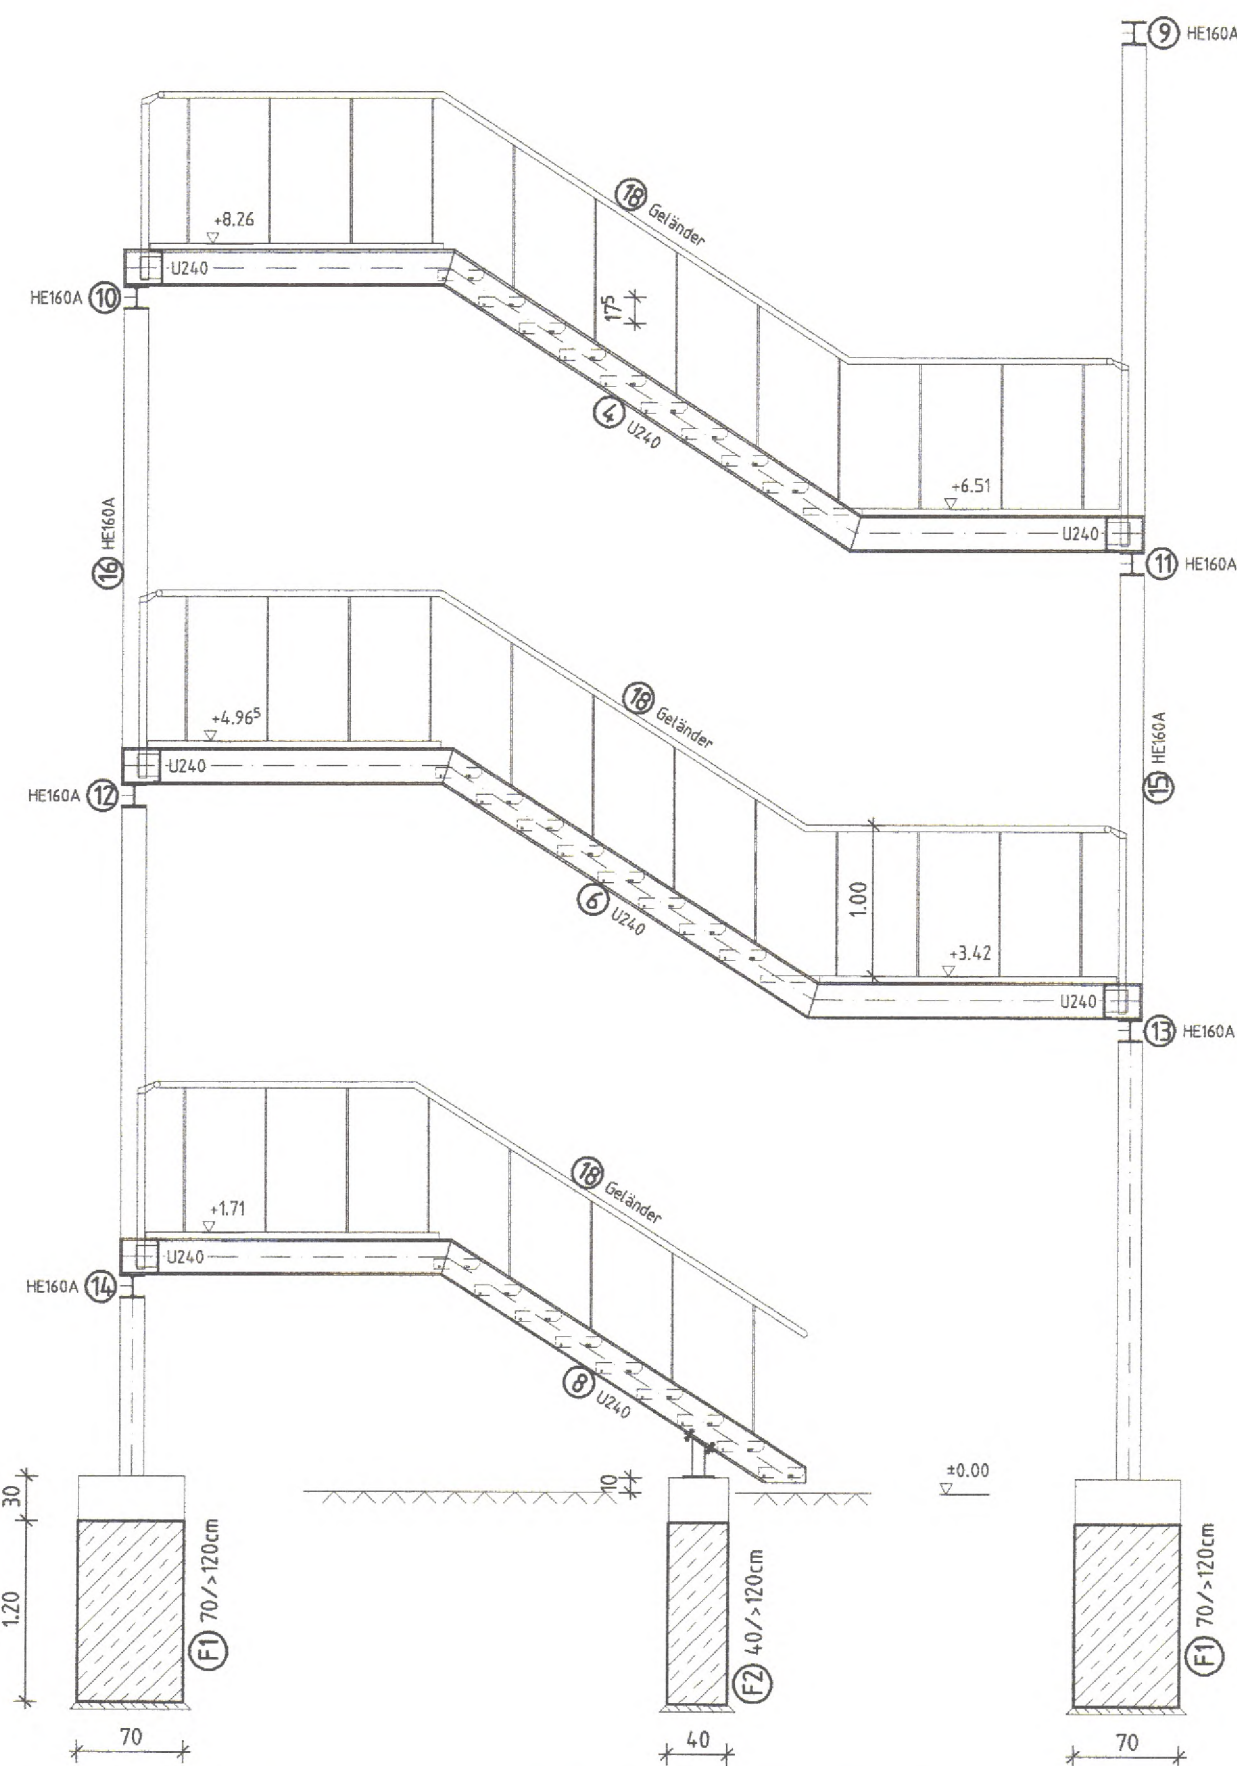

02.07.2020
**ACHTUNG! KEIN AUSFÜHRUNGSPLAN!
Masse vor Baubeginn prüfen!!!**

Legende		Sauberkeitsschicht
Neue Bauteile	Bestand	gem. DIN EN 1992-1-1 Abs. 4.4.1.3 (4) unter erdberührten Bauteilen (Fundamenten) Sauberkeitsschicht ≥ 5 cm in C12/15!
Beton (Schnitt)	Beton Bestand	
Beton (Detail)	MW Bestand	Gründung
Mauerwerk	Abbruch	
Neu		Bodengutachten beachten! Austauschschicht d=20cm Schotter 0/45mm unter Sohle Verdichtung von D _{pr} = 100%
1 Position neu	1 Position Bestand	

Baustoffe				
Stahlbeton	Bauteil	Beton		Betonstahl
	Fundamente / Sohlplatte	Festigkeitsklasse	Expositionsklasse(n)	BS 500 (A)
Stahl	Bauteil	Festigkeitsklasse		Besonderheiten
	Treppe, Träger, Stützen	S235 JR		Feuerverzinkt
Holz	Bauteil	Festigkeitsklasse		Besonderheiten
Mauerwerk	Bauteil	Festigkeitsklasse		Besonderheiten

Datum	Name	Änderung	Index

BAUTEIL			
Positionsplan Fluchttreppenhaus Verwaltung 2.OG, 1.OG, EG u. Fundamente			
PROJEKT-NR.			2470
BAUHERR			ZEICHNUNGS-NR.
			P1
BEARBEITER	DATUM	BLATTGRÖSSE	MASSSTAB
	02.07.2020	59.4 x 42.0cm	1 : 50

Gründung / Tieferführung
nach Bodengutachten!





Fluchttreppe Lagergebäude

Grundriss EG
M 1:50

Grundriss 1.OG
M 1:50

Grundriss 2.OG
M 1:50




Grundriss KG / Fundamente
M 1:50

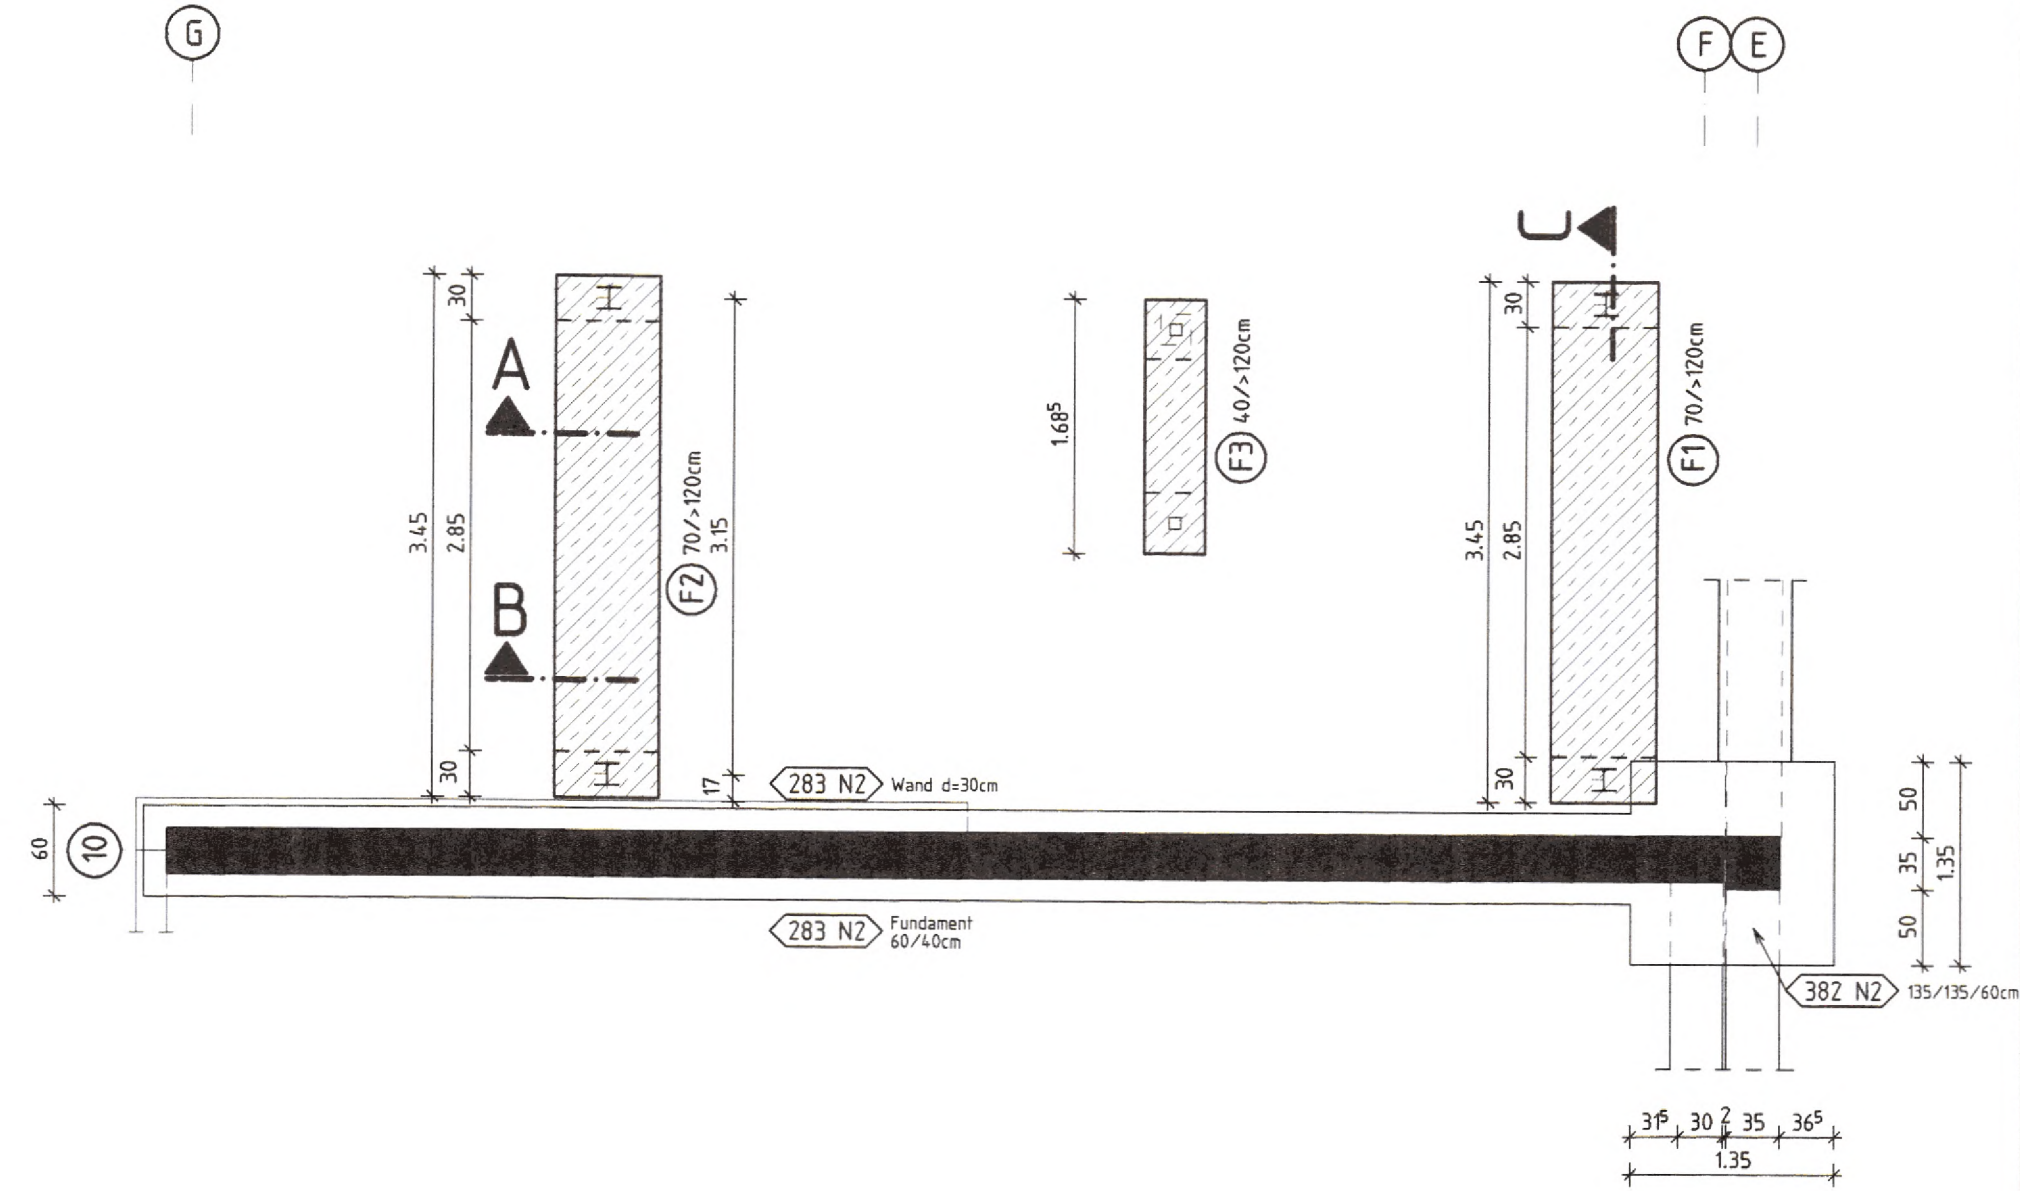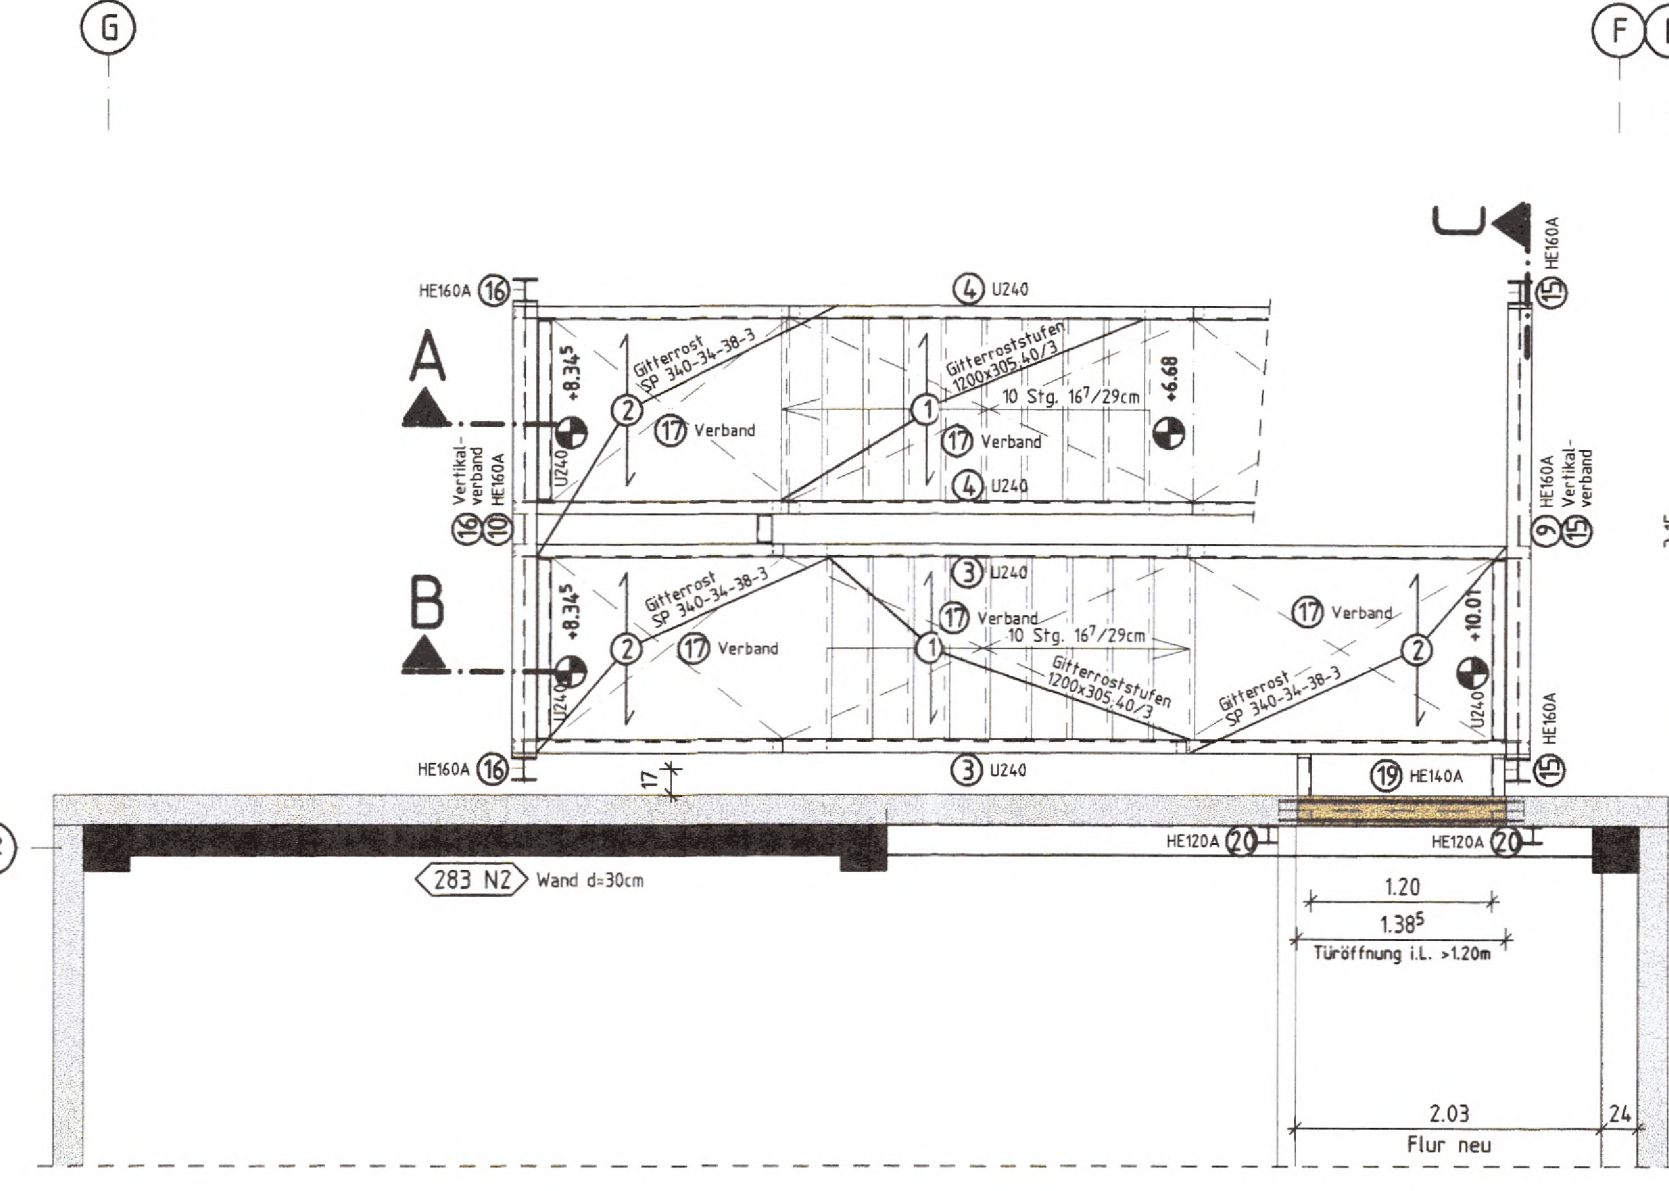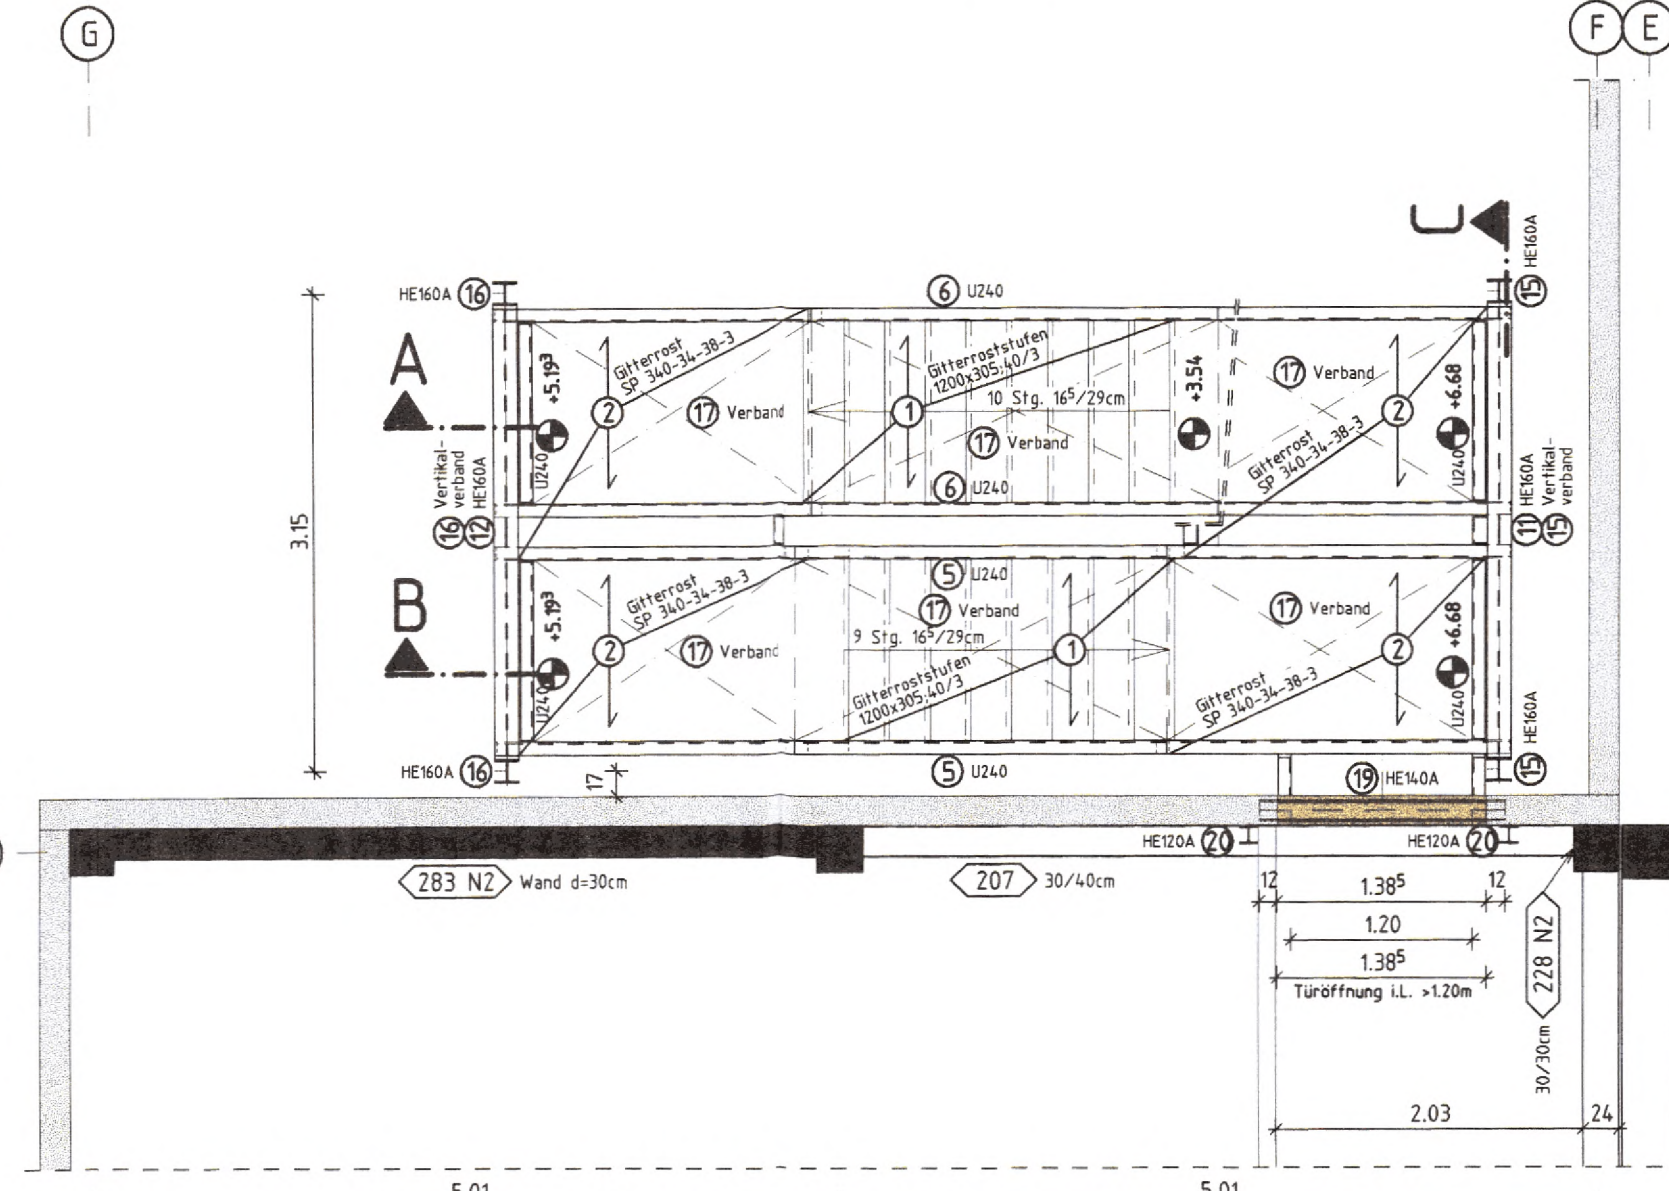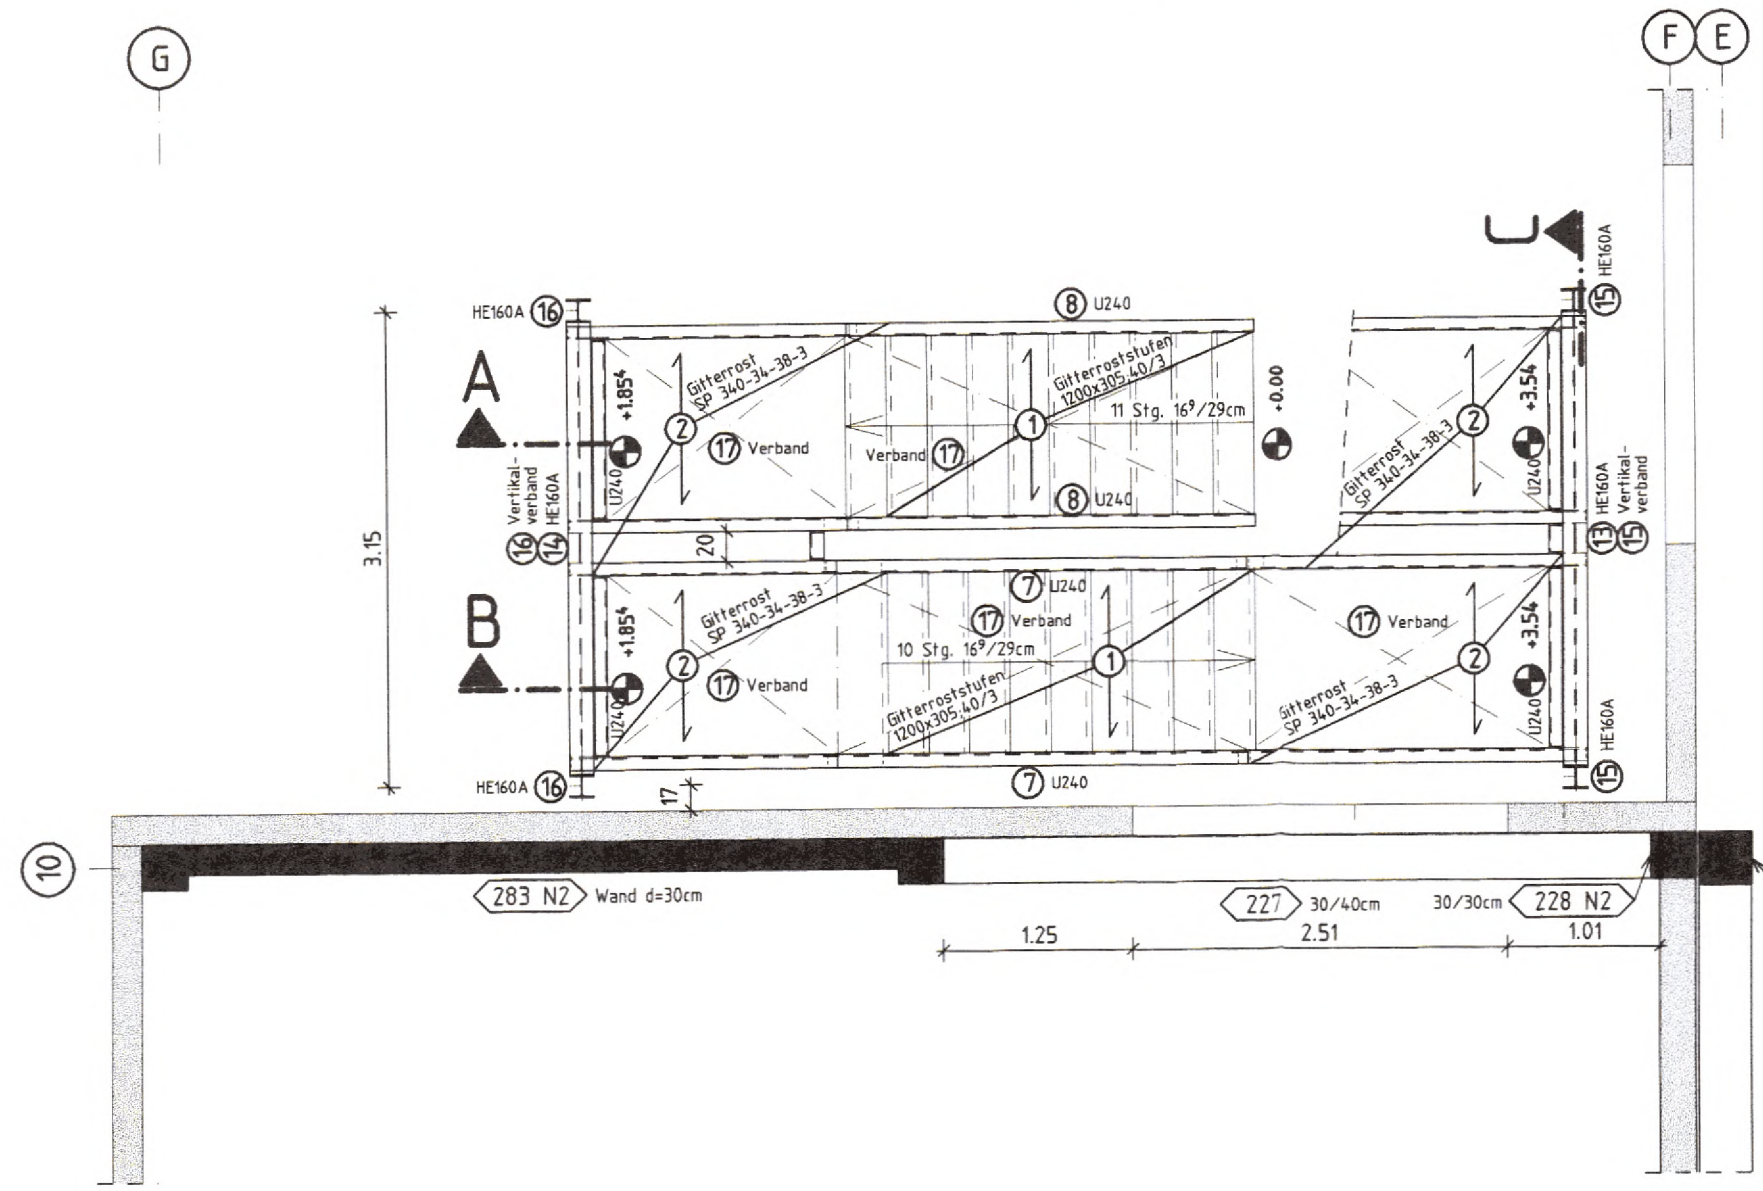

Schnitt A
M 1:50

Schnitt B
M 1:50

Schnitt C
M 1:50

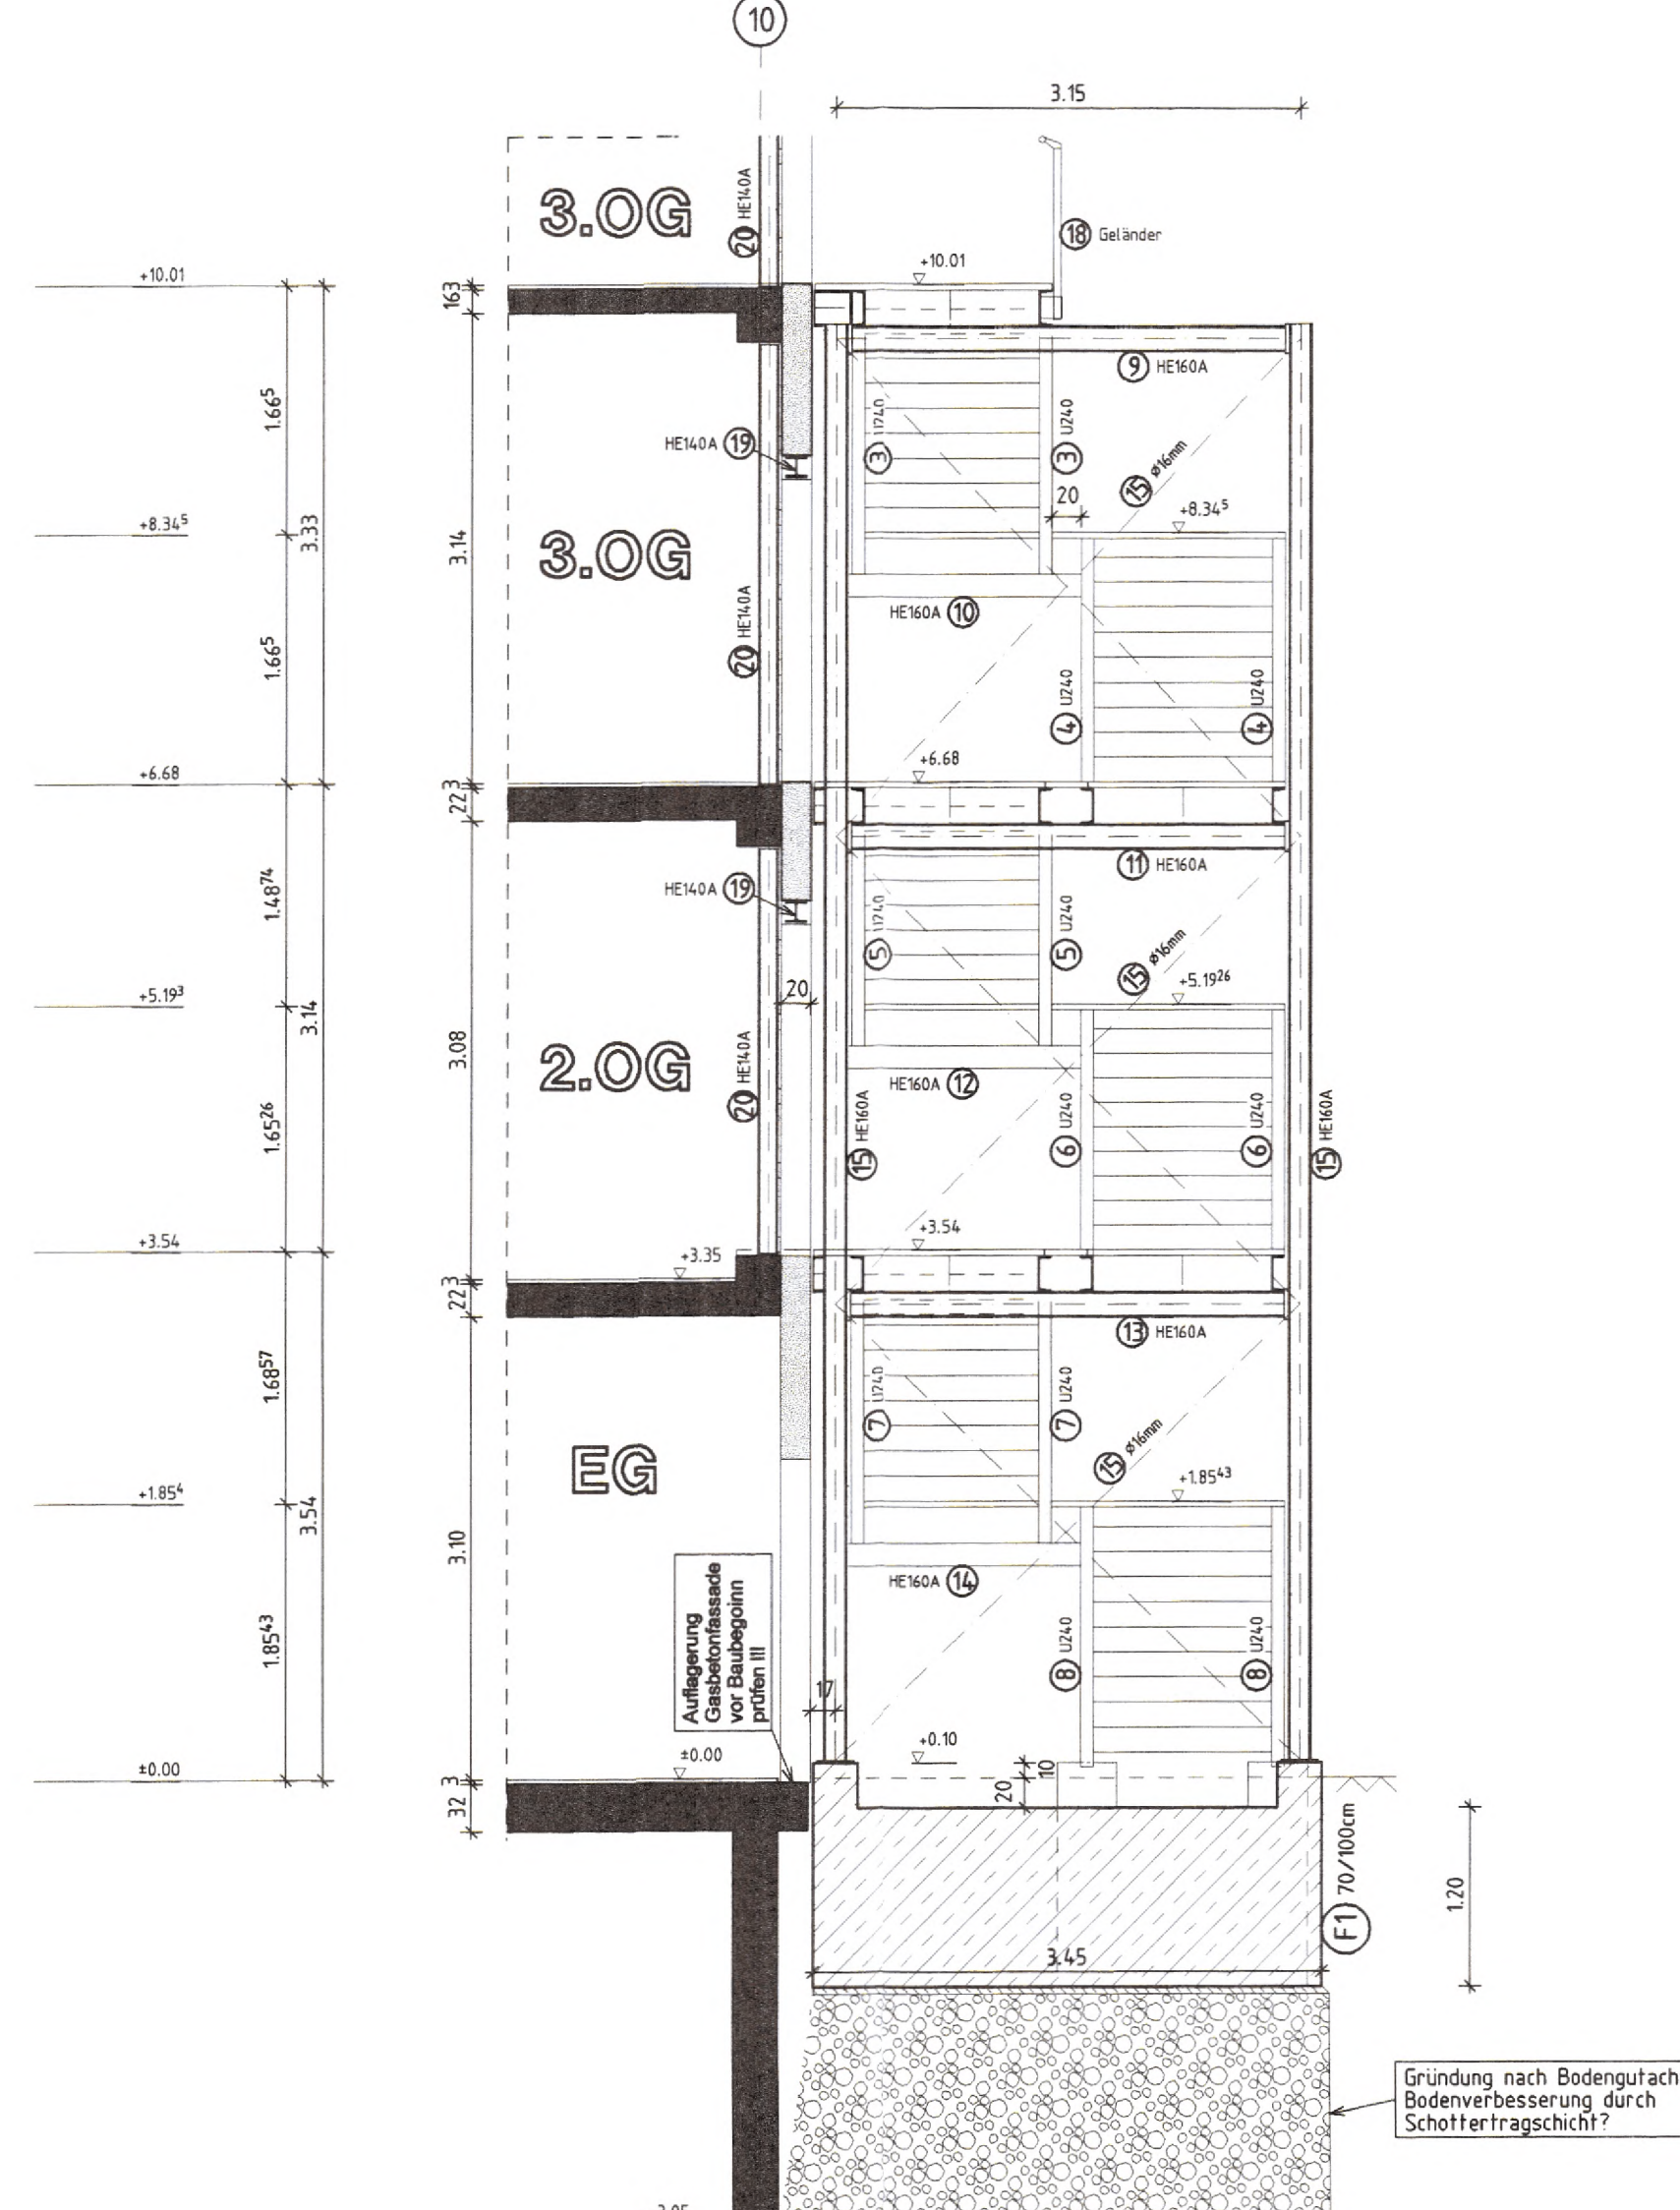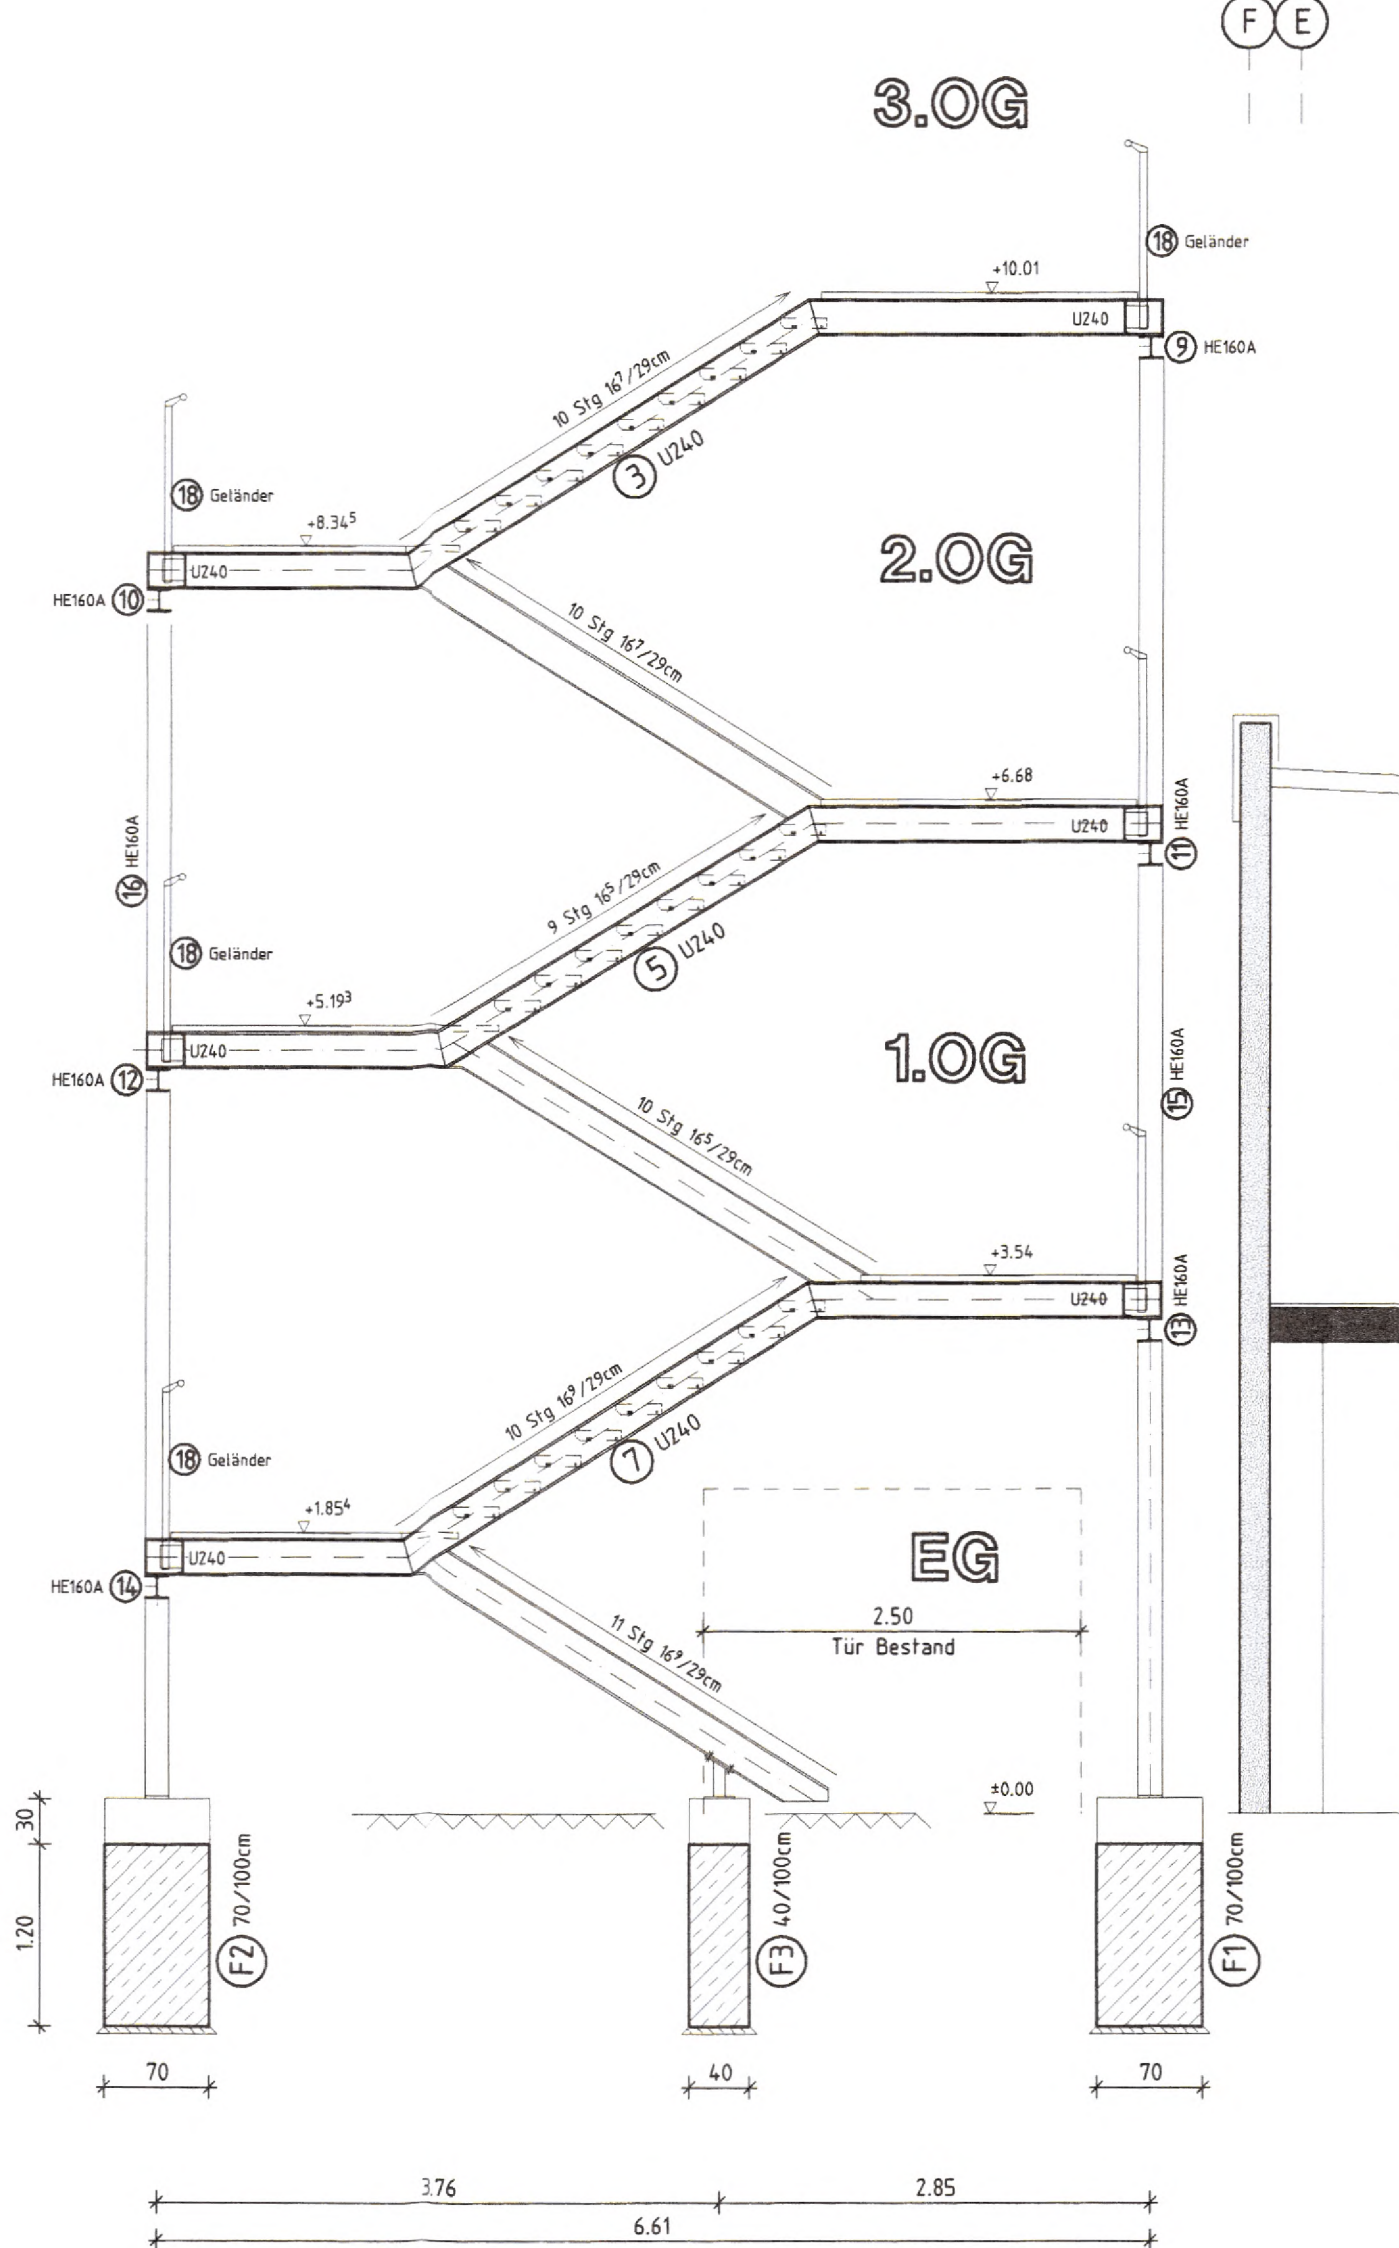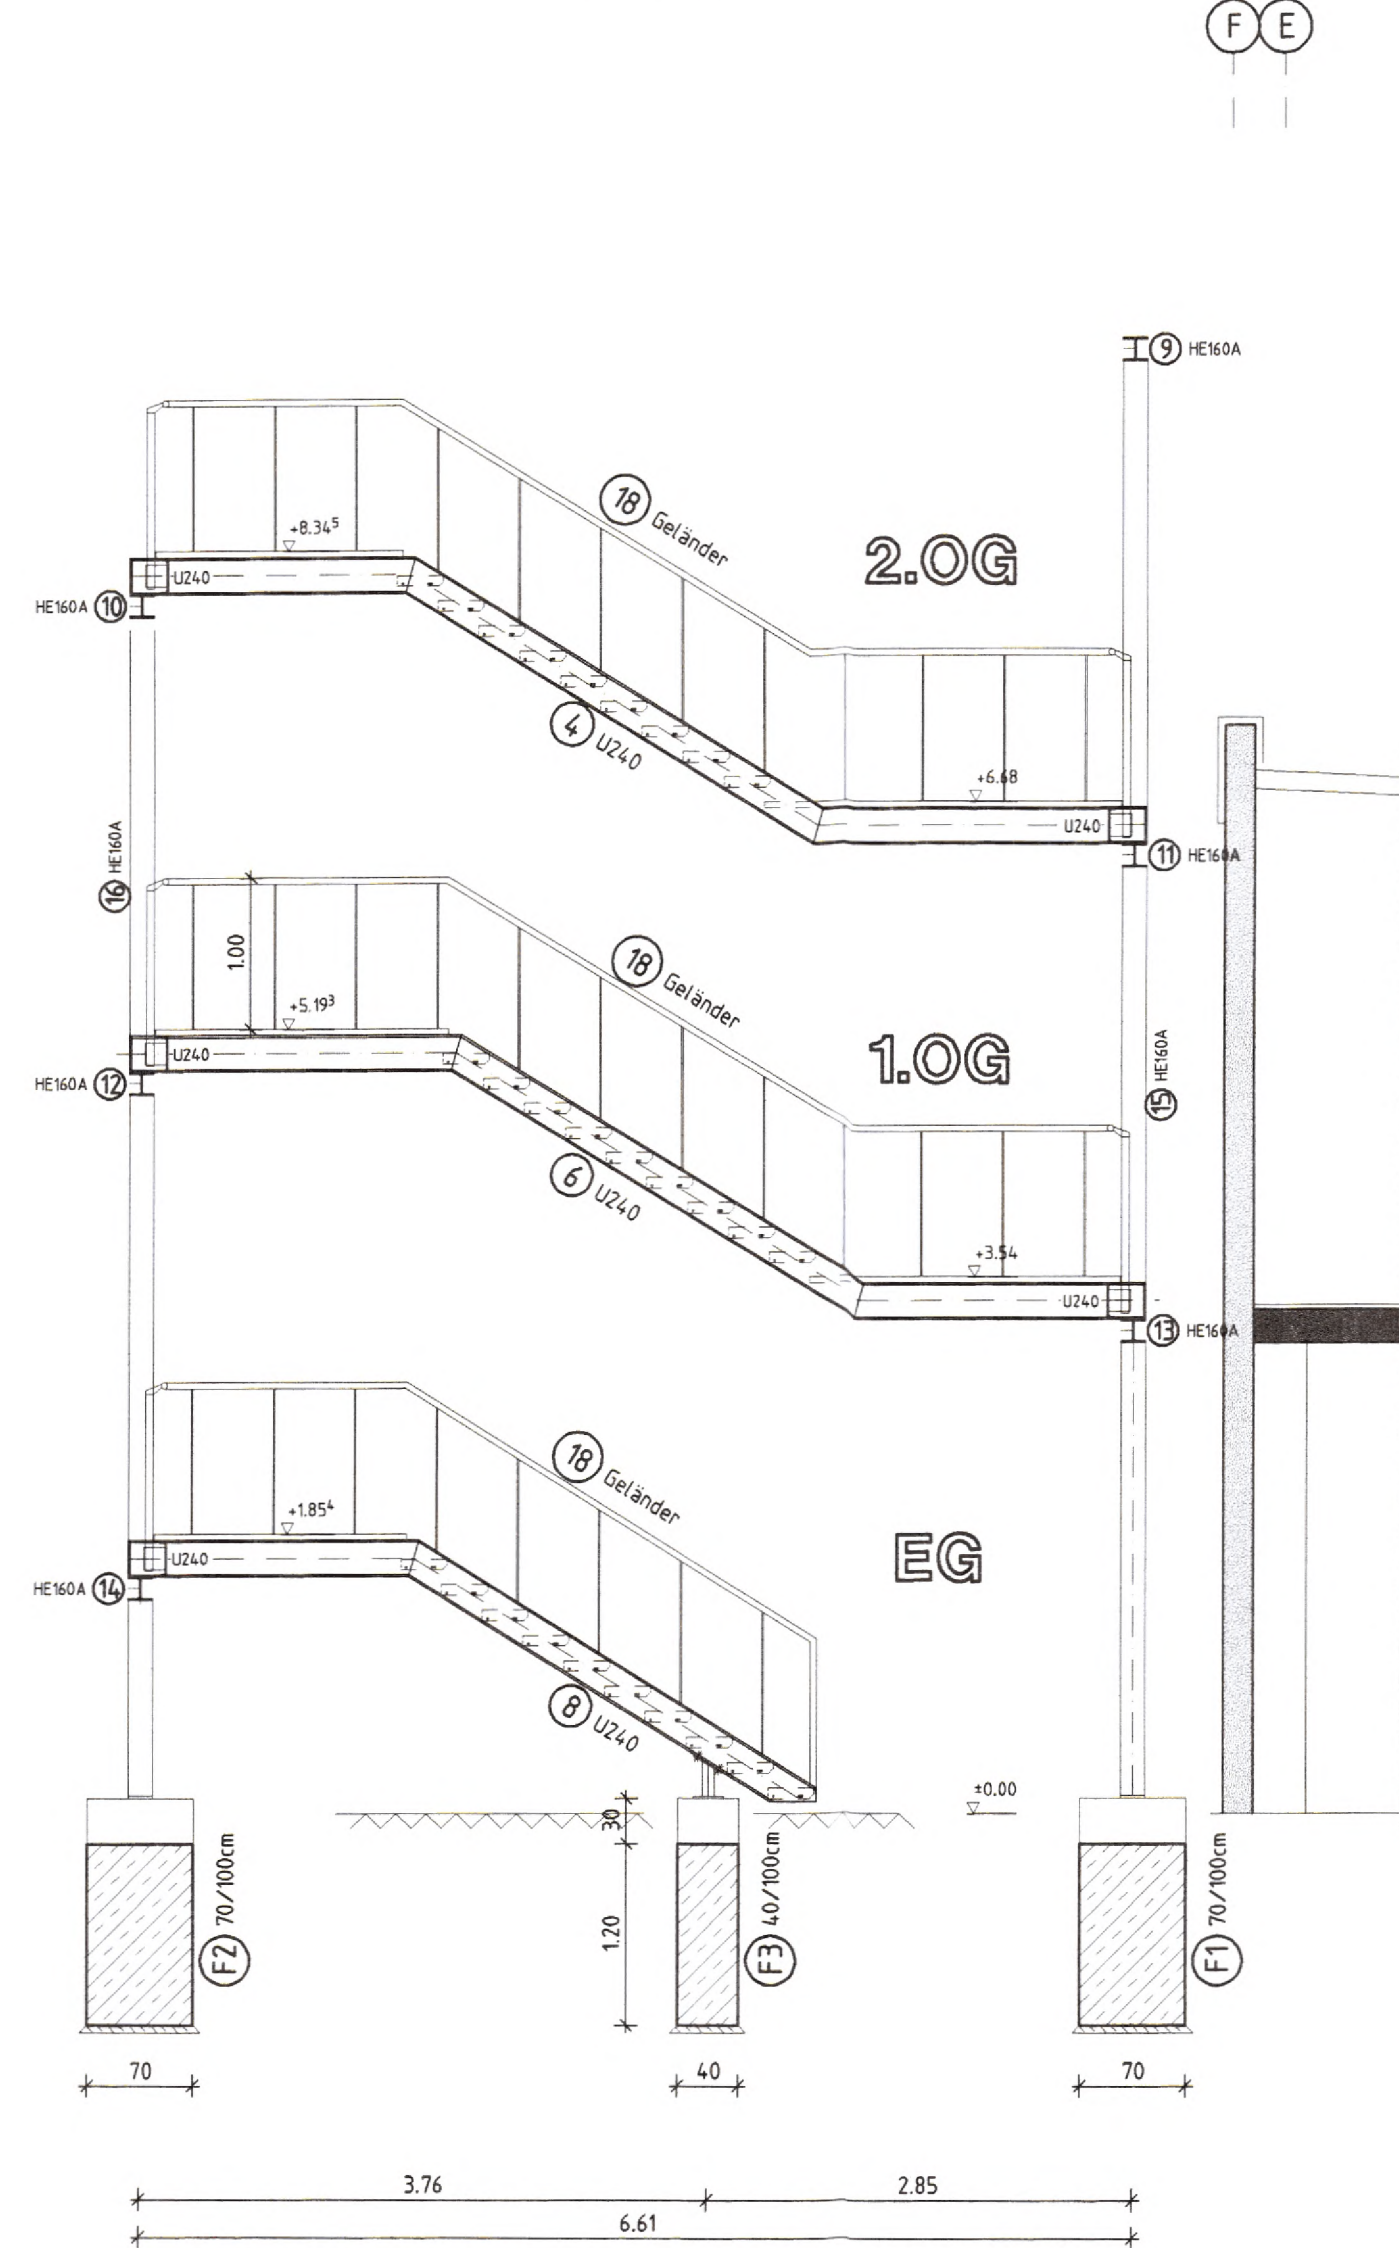

02.07.2020
ACHTUNG! KEIN AUSFÜHRUNGSPLAN!
Masse vor Baubeginn prüfen!!!


Legende		Sauberkeitsschicht	
Neue Bauteile	Bestand	gem. DIN EN 1992-1-1 Abs. 4.4.1.3 (4) unter erdbehrten Bauteilen (Fundamenten) Sauberkeitsschicht >= 5 cm in C12/15!	
Beton (Schritt)	Beton Bestand	Gründung Bodengutachten beachten! Austauschschicht d= x cm Schotter 0/45mm unter Sohle Verdichtung von D _{pr} = 100%	
Beton (Detail)	MH Bestand		
Mauerwerk	Abbruch		
1 Position neu	1 Position Bestand		

Baustoffe			
Stahlbeton	Bauteil	Beton	Betonstahl
	Fundamente / Sohleplatte	Festigkeitsklasse C25/30	Expositionsklasse(n) XC4, XF1, WA BSI 500 (A)
Stahl	Bauteil	Festigkeitsklasse	Besonderheiten
	Treppe, Träger, Stützen	S235 JR	Feuerverzinkt
Holz	Bauteil	Festigkeitsklasse	Besonderheiten
Mauerwerk	Bauteil	Festigkeitsklasse	Besonderheiten

Datum	Name	Änderung	Index

BAUTEIL		Positionsplan Fluchttreppenhaus Lagergebäude 3.OG, 2.OG, 1.OG, EG u. Fundamente	
BAUHERR		PROJEKT-NR. 2470	ZEICHNUNGS-NR. P2
BEARBEITER	DATUM 02.07.2020	BLATTGRÖßE 103.1 x 59.4cm	MAßSTAB 1 : 50


Ansicht M 1:5

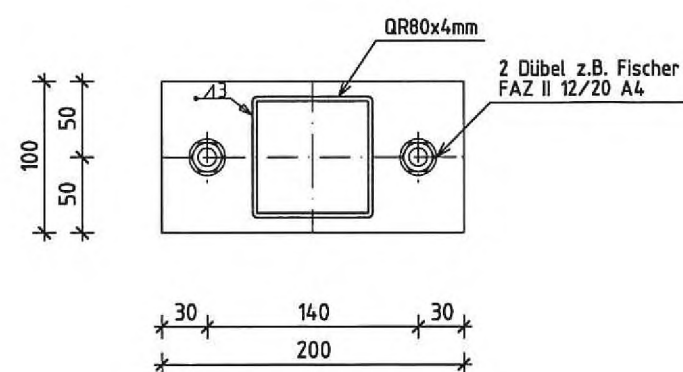

Technical drawing of a door frame assembly. The drawing includes the following dimensions and components:

- Dimensions:**
 - Vertical dimensions: 30, 170, 30.
 - Horizontal dimensions: 40, 45, 85.
- Components and Labels:**
 - M12; GK8.8:** Labels for the bolts used in the assembly.
 - 230x85x12 mm:** Label for the top plate.
 - QR80x4mm:** Label for the square rod.
 - QR 60x3mm:** Label for the square rod.
 - 43:** Label for the top plate.
 - 42:** Label for the square rod.

M 1:5

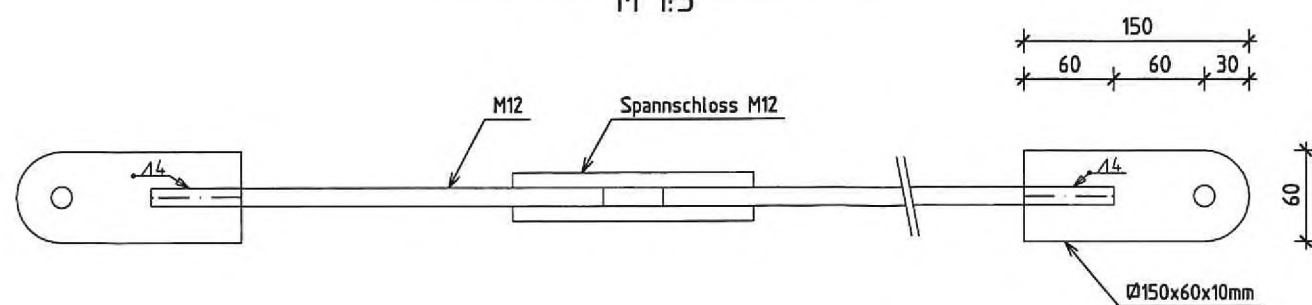

M 1:5

Technical drawing of a control panel (Fig. 1) showing dimensions and component labels. The drawing includes a side view and a top view. Key dimensions and labels are as follows:

- Overall Dimensions:**
 - Top view width: 80 (split into two 40 segments).
 - Top view height: 150 (split into 25, 100, and 25 segments).
 - Side view height: 290.
- Labels and Components:**
 - 1:** Gitterroststufe (Grate step).
 - 6:** U240 (Circuit breaker).
 - 9:** U27N (Circuit breaker).
 - z.B. wie:** (e.g., as shown).
 - 13V:** Voltage label.
 - 9V:** Voltage label.
 - 42:** Component label near the top view.

BAUTEIL		Detailpunkte Fluchttreppen Teil 2	
		PROJEKT-NR. 2470	
BAUHERR		ZEICHNUNGS-NR. D2	
BEARBEITER	DATUM 02.07.2020	BLATTGRÖSSE DIN A3	MASSSTAB 1 : 5

