



9661















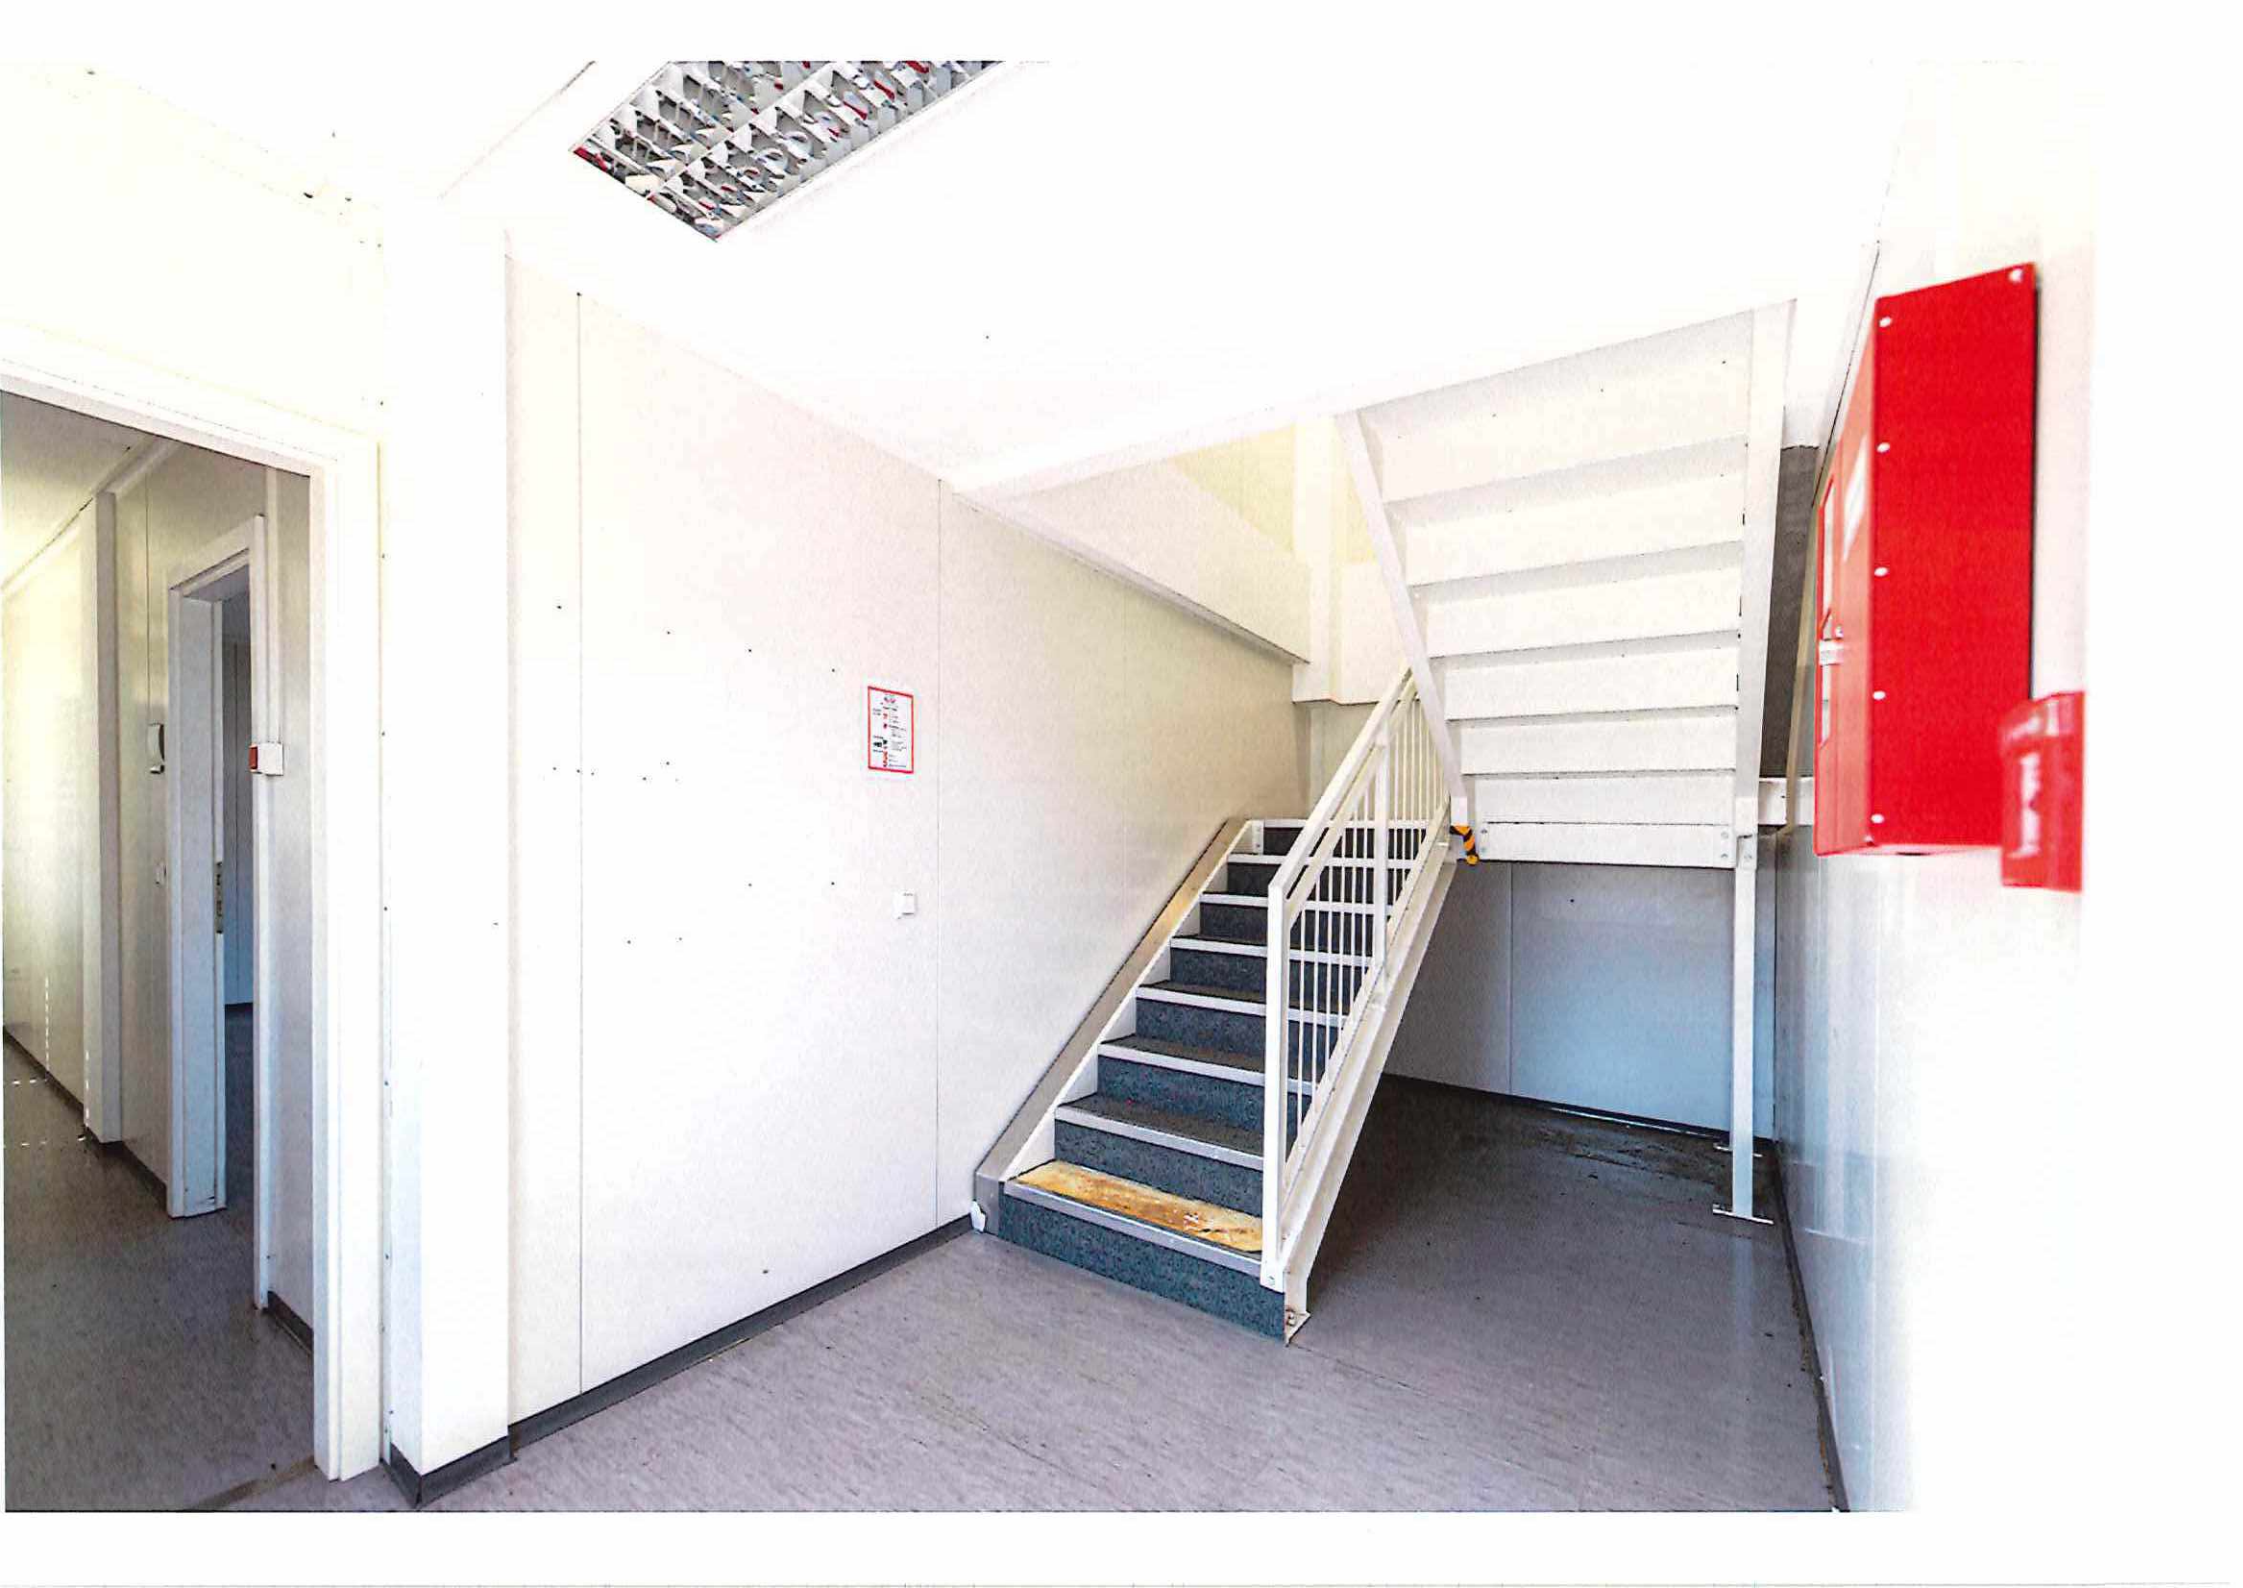



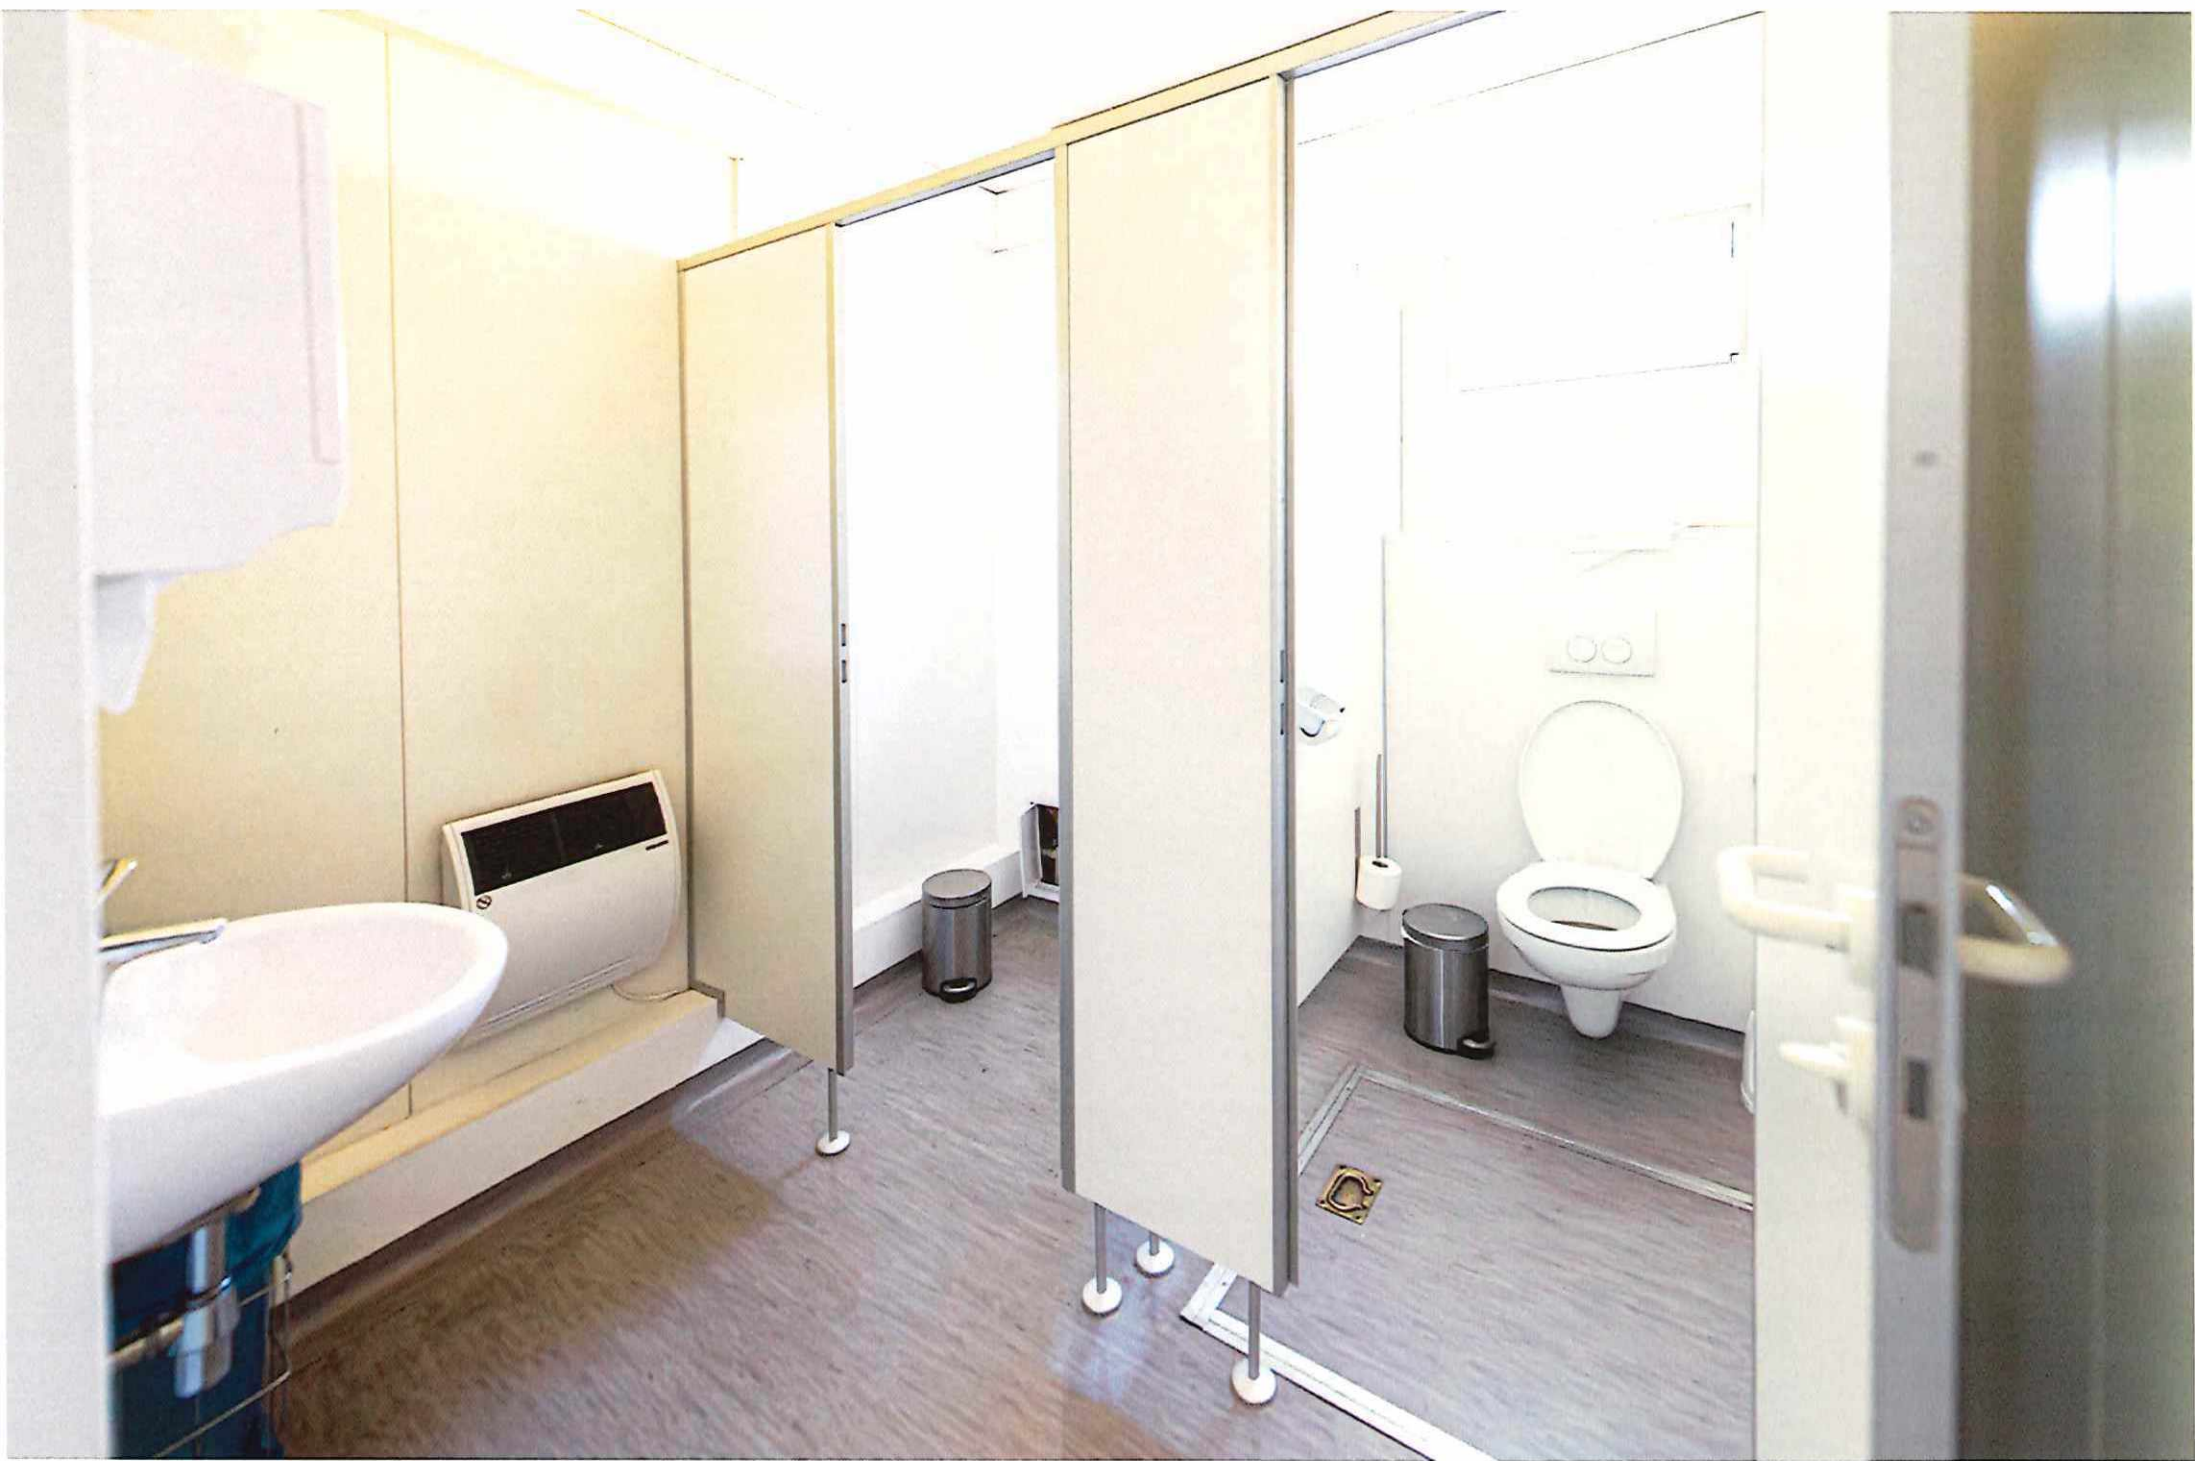

















- Abnahmestelle Elektro in Kabelkanal
- Abnahmestelle Elektro Unterputz


Grundriss Erdgeschoss
M = 1:50

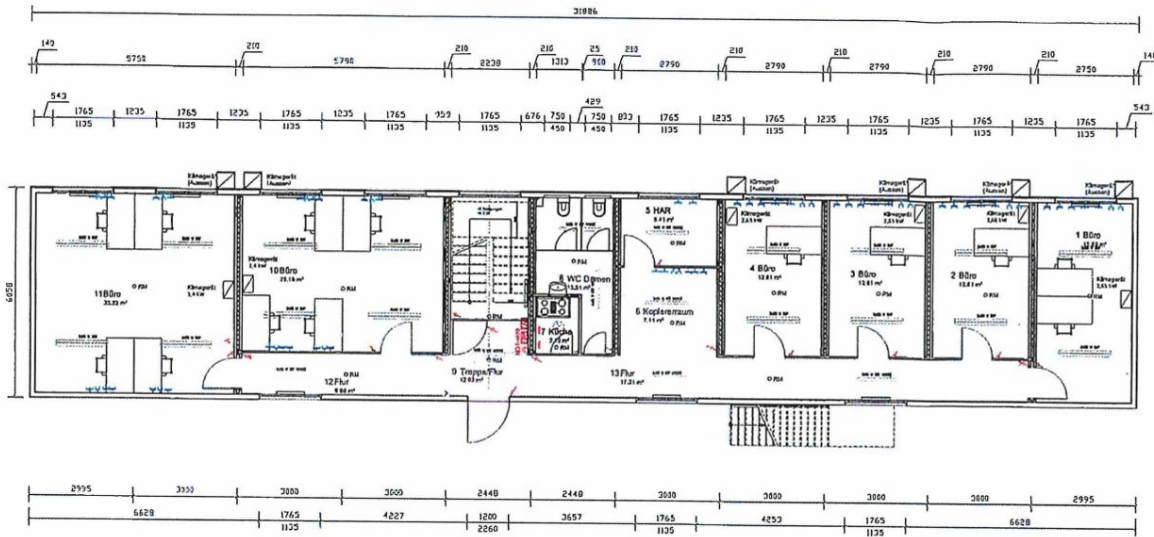


Grundriss Obergeschoss
M = 1:50

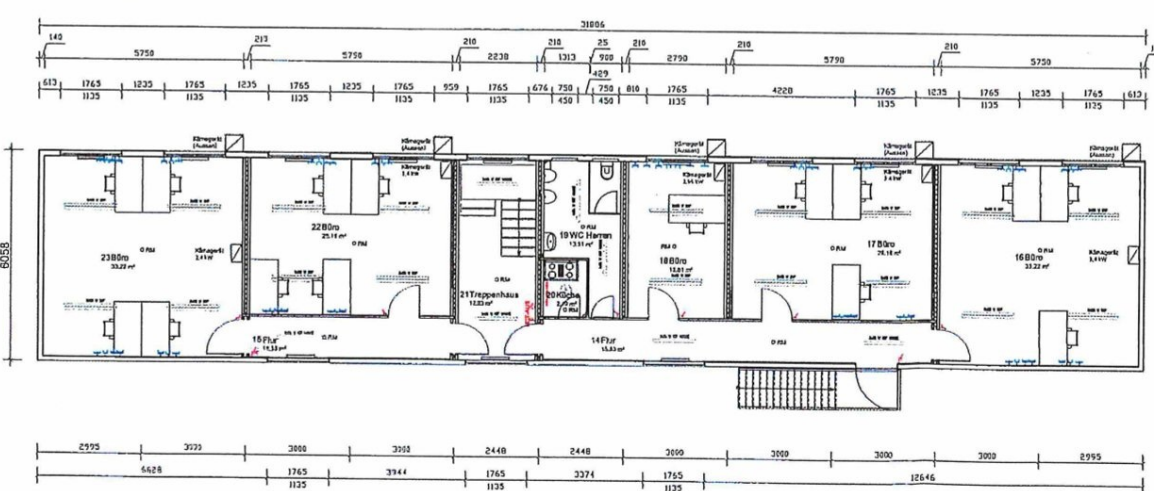


Detail WC Herren
M = 1:20

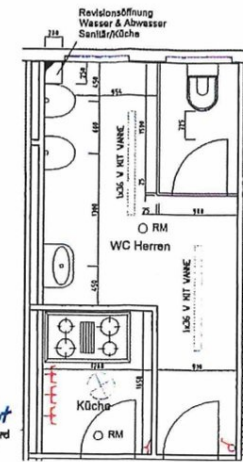


Detail WC Damen
M = 1:20

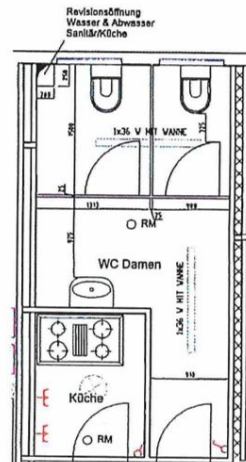


Ansicht Nord
M = 1:100

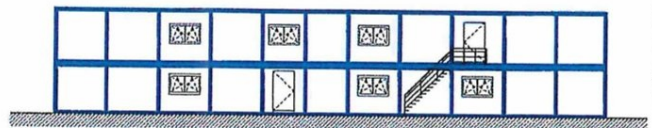

Ansicht Süd
M = 1:100

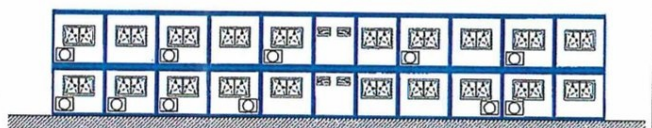

Ansicht Ost
M = 1:100

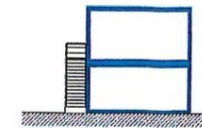

Ansicht West
M = 1:100

