
65
JAHRE
ROBERT KOCH
SCHULE


65





VEBEG GmbH - Rödelheimer Bahnweg 23 - 60489 Frankfurt am Main - Deutschland
Tel.: +49 (0) 69 75897-0 - www.vebeg.de - mail@vebeg.de





VEBEG GmbH - Rödelheimer Bahnweg 23 - 60489 Frankfurt am Main - Deutschland
Tel.: +49 (0) 69 75897-0 - www.vebeg.de - mail@vebeg.de


65
JAHRE







VEBEG GmbH - Rödelheimer Bahnweg 23 - 60489 Frankfurt am Main - Deutschland
Tel.: +49 (0) 69 75897-0 - www.vebeg.de - mail@vebeg.de





VEBEG GmbH - Rödelheimer Bahnweg 23 - 60489 Frankfurt am Main - Deutschland
Tel.: +49 (0) 69 75897-0 - www.vebeg.de - mail@vebeg.de





VEBEG GmbH - Rödelheimer Bahnweg 23 - 60489 Frankfurt am Main - Deutschland
Tel.: +49 (0) 69 75897-0 - www.vebeg.de - mail@vebeg.de





VEBEG GmbH - Rödelheimer Bahnweg 23 - 60489 Frankfurt am Main - Deutschland
Tel.: +49 (0) 69 75897-0 - www.vebeg.de - mail@vebeg.de





VEBEG GmbH - Rödelheimer Bahnweg 23 - 60489 Frankfurt am Main - Deutschland
Tel.: +49 (0) 69 75897-0 - www.vebeg.de - mail@vebeg.de





VEBEG GmbH - Rödelheimer Bahnweg 23 - 60489 Frankfurt am Main - Deutschland
Tel.: +49 (0) 69 75897-0 - www.vebeg.de - mail@vebeg.de





VEBEG GmbH - Rödelheimer Bahnweg 23 - 60489 Frankfurt am Main - Deutschland
Tel.: +49 (0) 69 75897-0 - www.vebeg.de - mail@vebeg.de




AEG






VEBEG GmbH - Rödelheimer Bahnweg 23 - 60489 Frankfurt am Main - Deutschland
Tel.: +49 (0) 69 75897-0 - www.vebeg.de - mail@vebeg.de













VEBEG GmbH - Rödelheimer Bahnweg 23 - 60489 Frankfurt am Main - Deutschland
Tel.: +49 (0) 69 75897-0 - www.vebeg.de - mail@vebeg.de





VEBEG GmbH - Rödelheimer Bahnweg 23 - 60489 Frankfurt am Main - Deutschland
Tel.: +49 (0) 69 75897-0 - www.vebeg.de - mail@vebeg.de




FLUCHT- UND RETTUNGSPLAN
Erdgeschoss
Verhalten im Brandfall
Sammelstelle
Unterrichtsraum
Unterrichtsraum
Legende
Standort
Hausalarm
Feuerlöscher
Fluchtweg
Fluchttreppe
Notausgang
AK ZEICHENBÜRO


FLUCHT- UND RETTUNGSPLAN
Erdgeschoss
Frankfurt • Robert-Koch-Schule
Verhalten im Brandfall
Ruhe bewahren
Sammelstelle
Legende
Standort
Hausalarm
Feuerlöscher
Fluchtweg/ Fluchttreppe
Notausgang
AK ZEICHENBÜRO

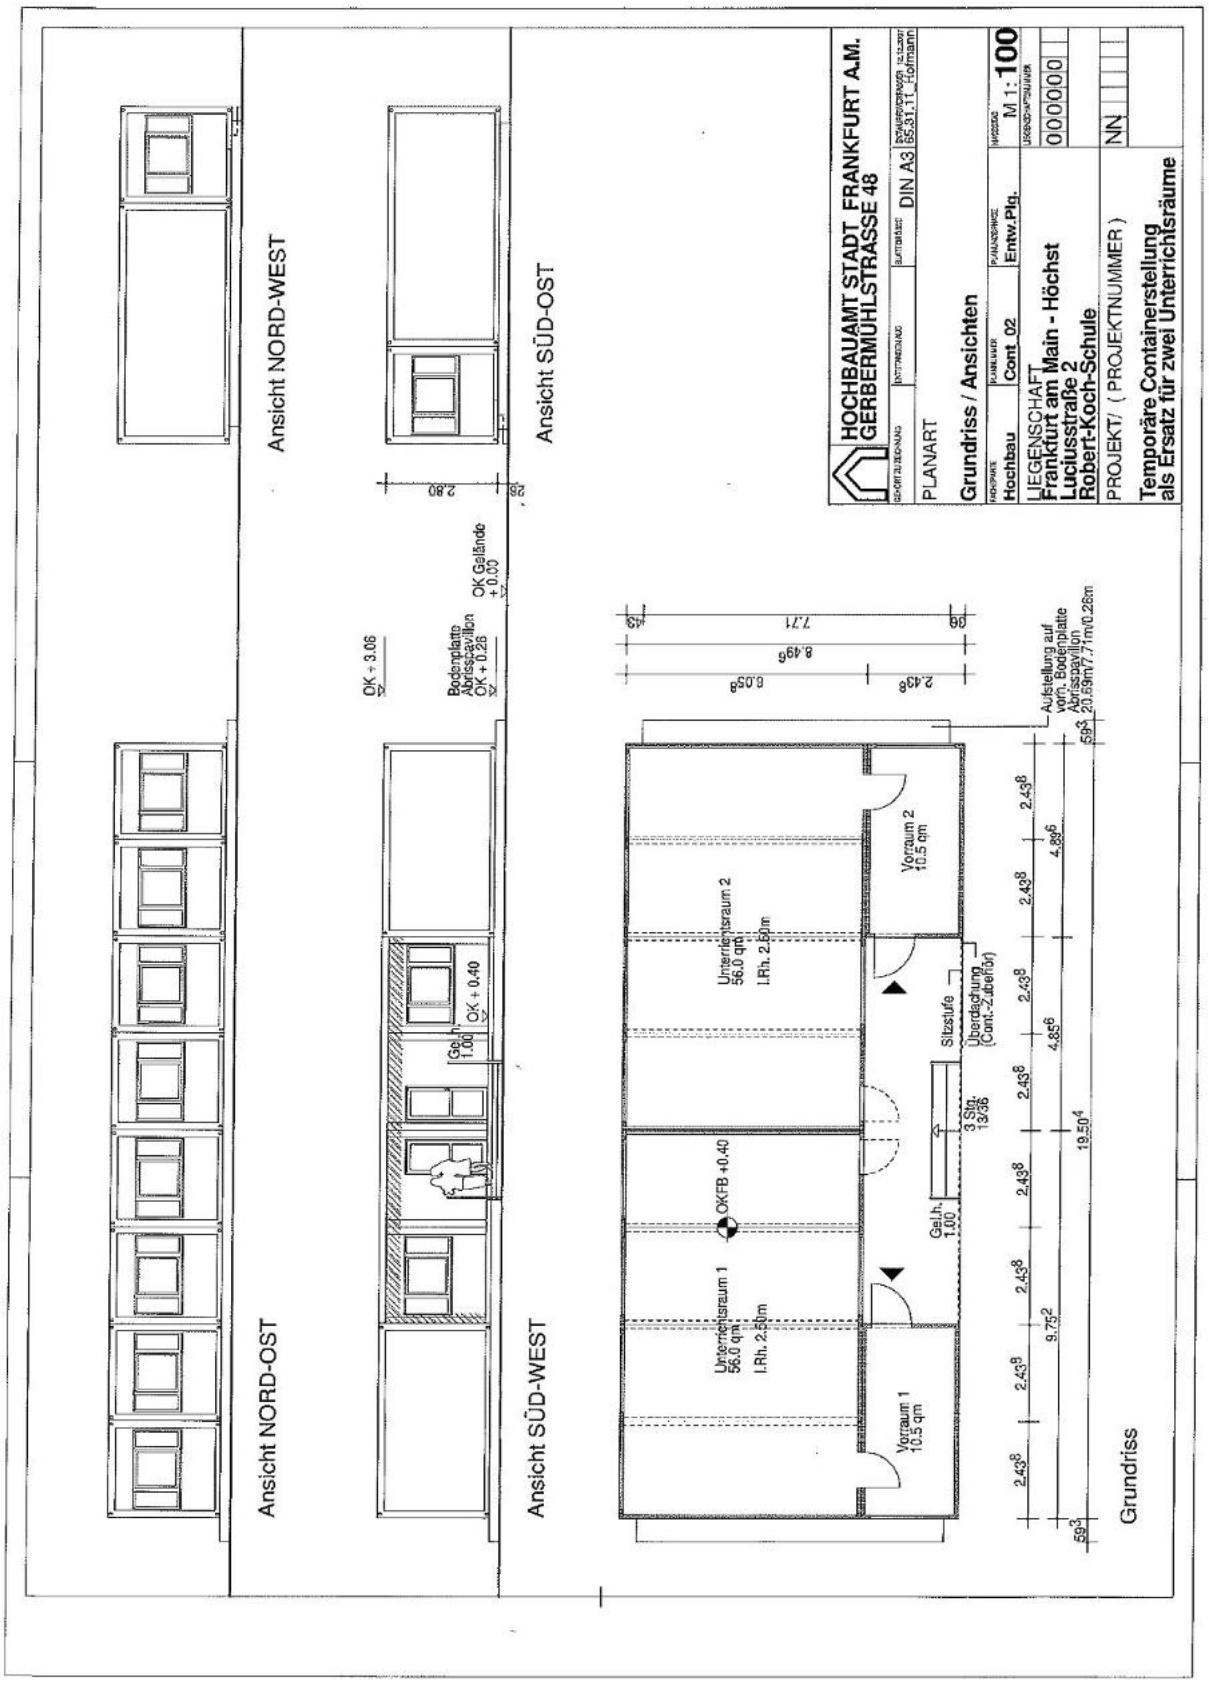
Ansicht NORD-WEST
Ansicht SÜD-OST
Ansicht NORD-OST
Ansicht SÜD-WEST
Grundriss
HOCHBAUAMT STADT FRANKFURT A.M.
GERBERMÜHLSTRASSE 48
PLANART
Grundriss / Ansichten
Hochbau
Cont 02
Entw.Plg.
M 1:100
LIEGENSCHAFT
Frankfurt am Main - Höchst
Luciusstraße 2
Robert-Koch-Schule
PROJEKT/ ( PROJEKTNUMMER )
NN
Temporäre Containerstellung
als Ersatz für zwei Unterrichtsräume
Vorraum 2
10.5 qm
Unterrichtsraum 2
56.0 qm
l.Rh. 2.50m
Vorraum 1
10.5 qm
Unterrichtsraum 1
56.0 qm
l.Rh. 2.50m
OKFB +0.40
Sitzstufe
Überdachung
(Cont.-Zubehör)
3 Stg.
13/36
Ge.h.
1.00
Aufstellung auf
vorh. Bodenplatte
Abrisspavillon
20.69m/7.71m/0.26m
OK Gelände
± 0.00
OK + 3.06
OK + 0.40
OK + 0.26
Bodenplatte
Abrisspavillon
2.80

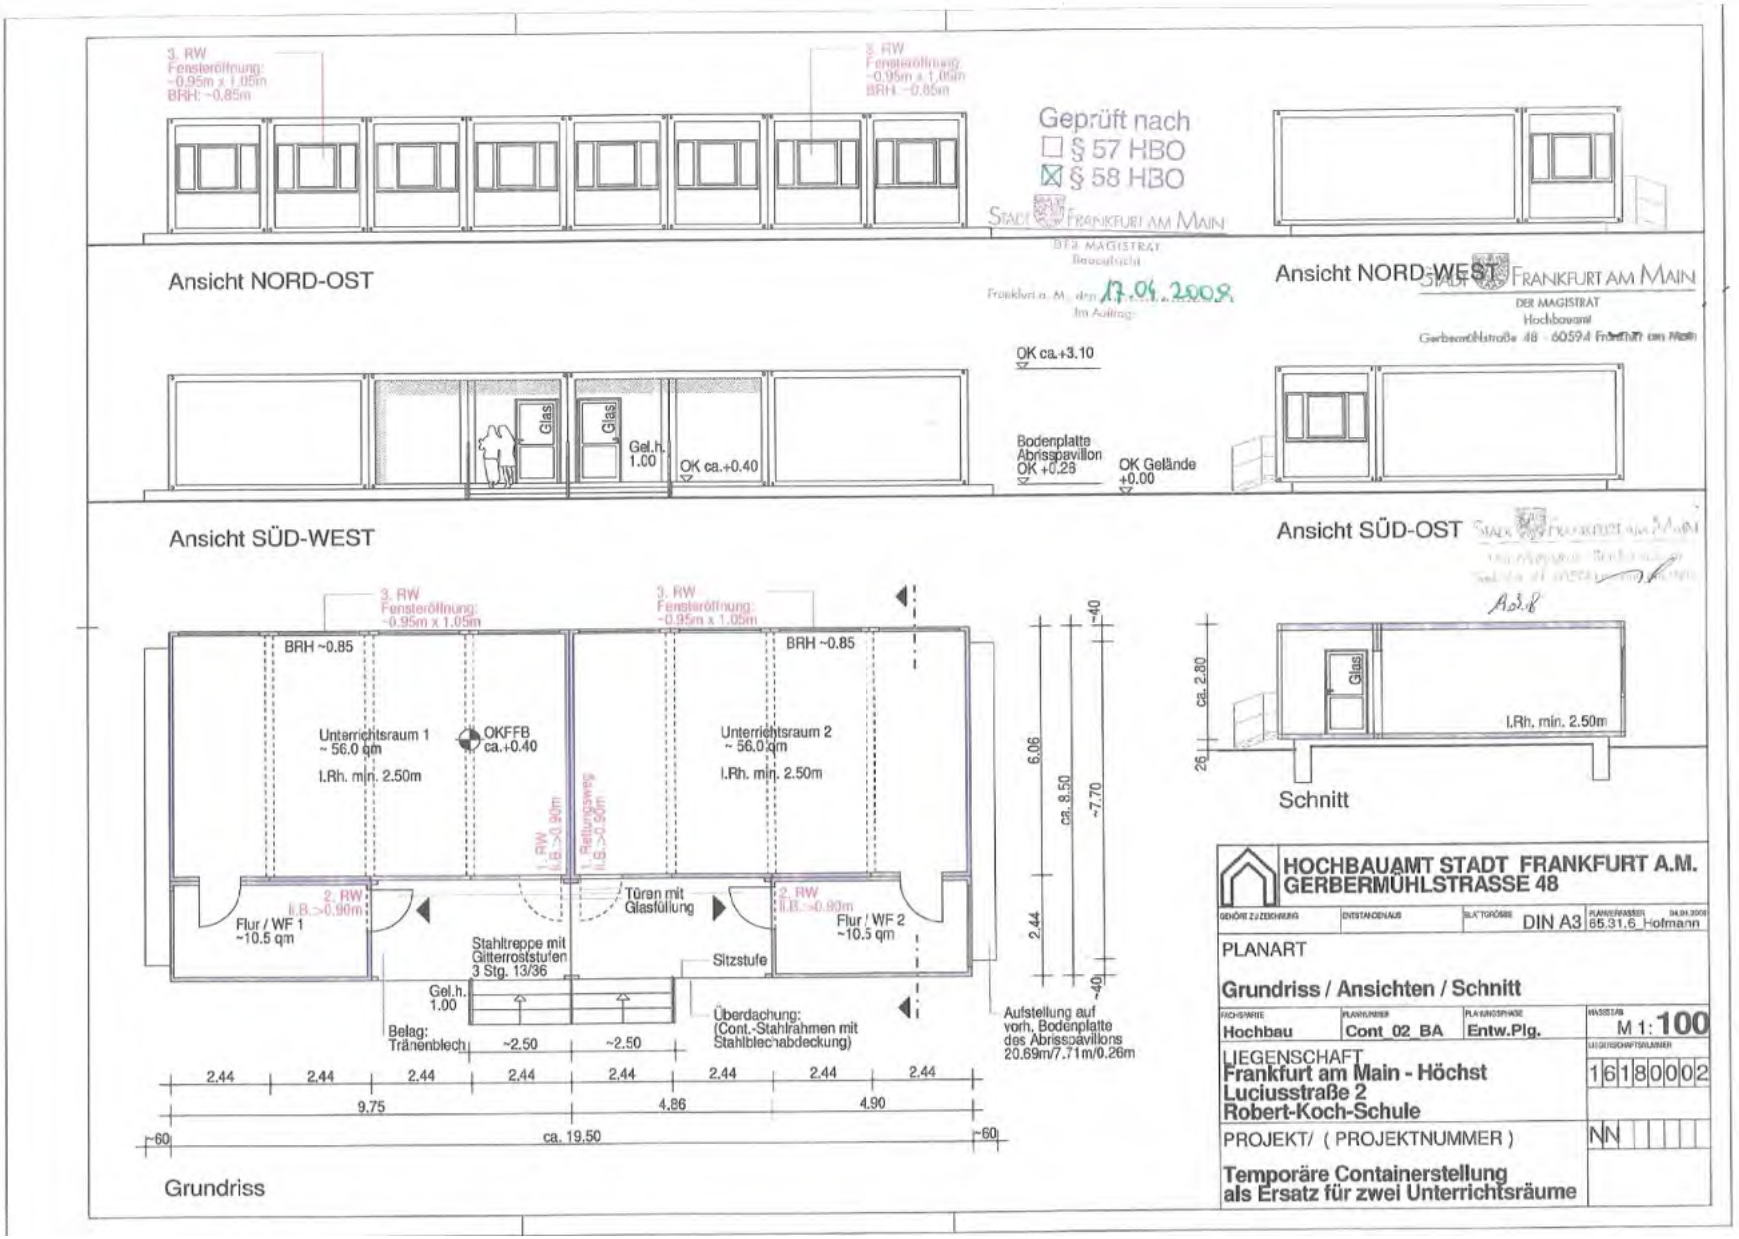


VEBEG GmbH - Rödelheimer Bahnweg 23 - 60489 Frankfurt am Main - Deutschland
Tel.: +49 (0) 69 75897-0 - www.vebeg.de - mail@vebeg.de

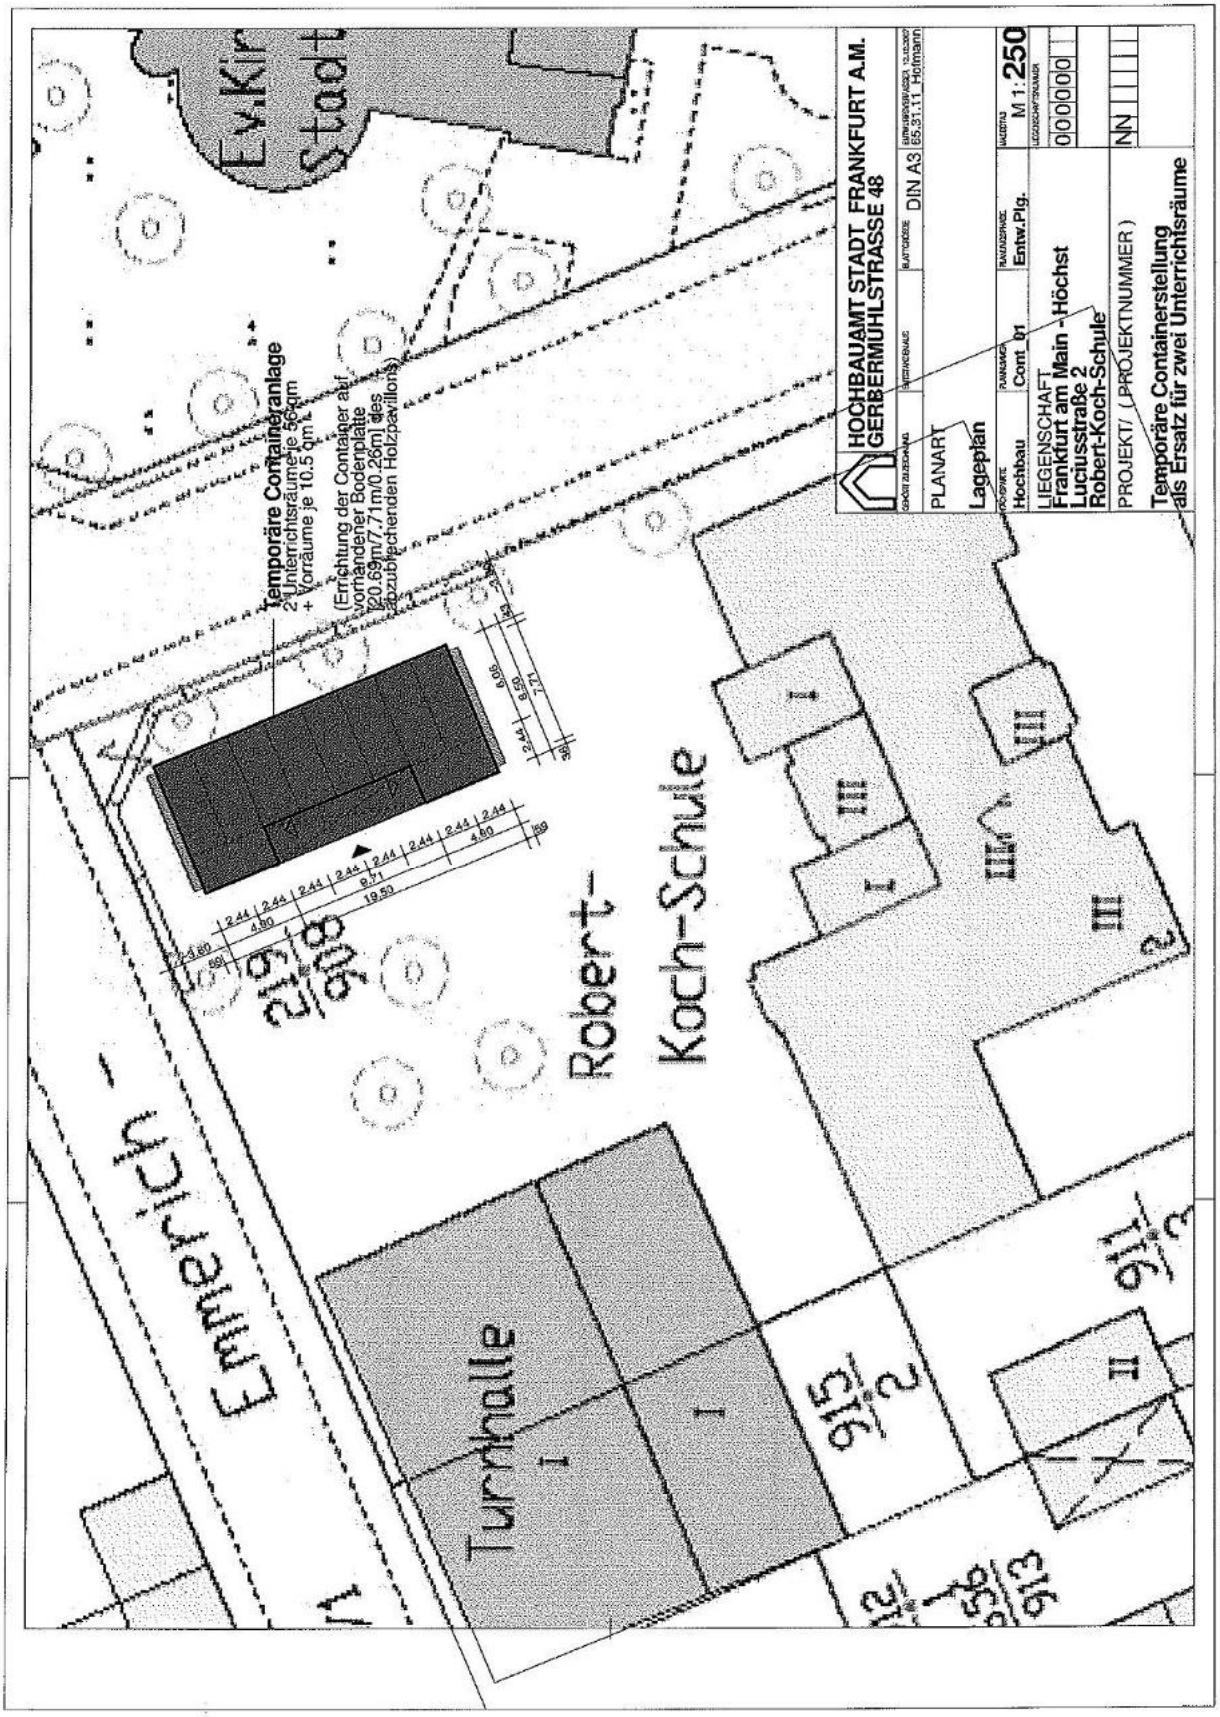
HOCHBAUAMT STADT FRANKFURT A.M.
GERBERMÜHLSTRASSE 48
DIN A3
65.31.11 Hofmann
PLANART
Lageplan
Hochbau
Cont 01
Entw.Plg.
M 1:250
LIEGENSCHAFT
Frankfurt am Main - Höchst
Luciusstraße 2
Robert-Koch-Schule
PROJEKT/ ( PROJEKTNUMMER )
Temporäre Containerstellung
als Ersatz für zwei Unterrichtsräume
Temporäre Containeranlage
2 Unterrichtsräume je 56 qm
+ Vorräume je 10.5 qm
(Errichtung der Container auf vorhandener Bodenplatte [20.69m/7.71m/0.26m] des abzubrechenden Holzpavillons)
Robert-Koch-Schule
Emmerich -
Turnhalle
Ev.Kir
Stadt
219/908
915/2
911/3
913